



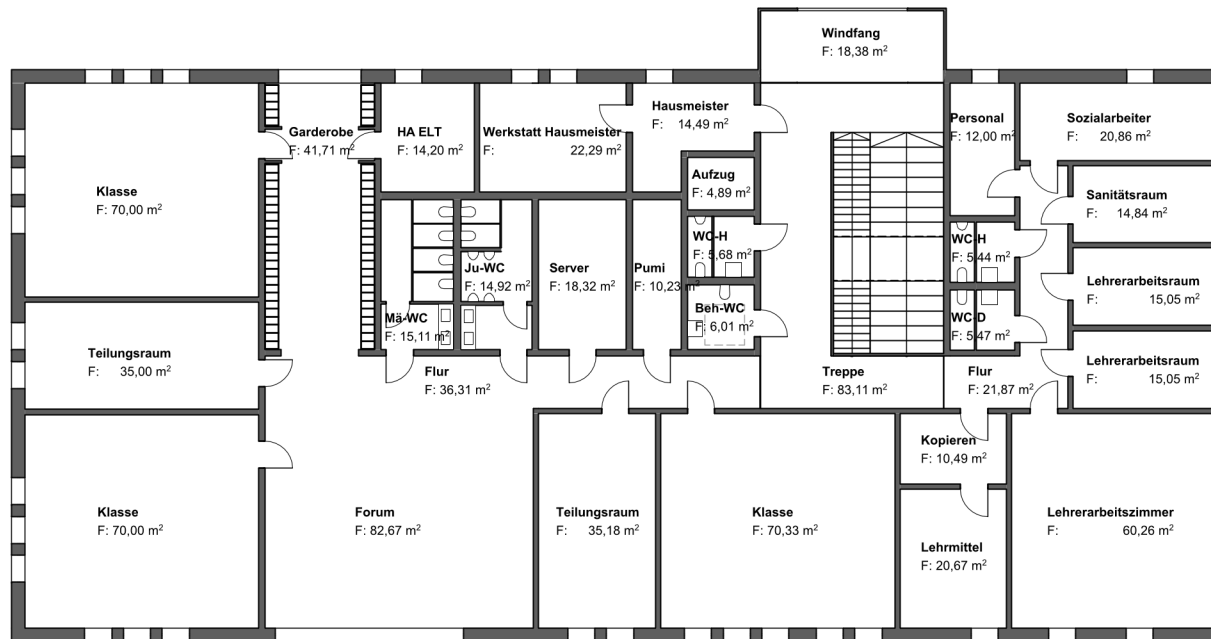

Grundriss Erdgeschoss

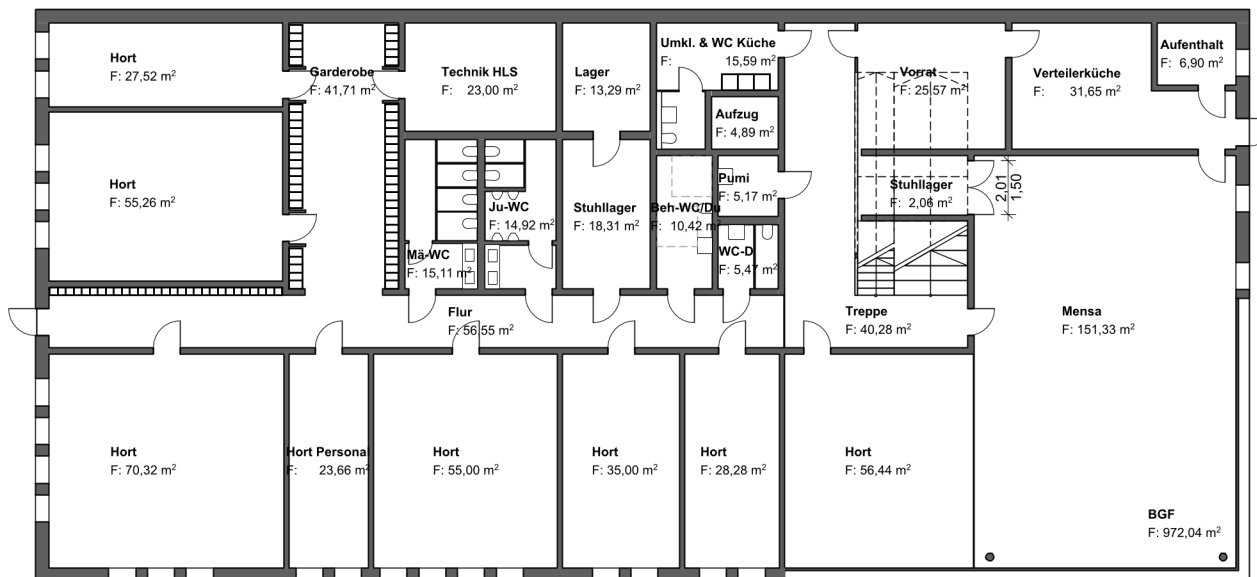

Grundriss Untergeschoss



VORABZUG

Projektnummer - Verfasser - Blatt-Nr. B2009 - AR - GR-2-0-00 -				
Bauherr Stadt Grevesmühlen Rathausplatz 1, 23936 Grevesmühlen		Vorhaben Multifunktionsgebäude mit integrierter Ganztagschule und Hort Kleine Alleestraße 44, 23936 Grevesmühlen		
MHB ARCHITEKTEN + INGENIEURE GmbH Mecklenburger Straße 18-20 23966 Wismar Tel. 03841 229680 Fax. 03841 250070		Freigabe Architekt Zeichnungsinhalt Grundriss Vorplanung		
Bearbeiter ks	Datum 12.11.2021	Maßstab 1:200	Index/Datum -	