

# Stadt Grevesmühlen

## Informationsvorlage

VO/12SV/2022-1781

öffentlich

# Vorstellung der Baumaßnahme "Alte Schäferei"

<i>Organisationseinheit:</i> Bauamt <i>Sachbearbeiter:</i> Sven Blomberg	<i>Datum</i> 13.10.2022 <i>Verfasser:</i>
---	---

<i>Beratungsfolge</i> Bauausschuss Stadt Grevesmühlen (Vorberatung)	<i>Geplante Sitzungstermine</i> 17.11.2022	<i>Ö / N</i> Ö
---	---	-------------------

### Sachverhalt

Vorstellung der Planung.

### Finanzielle Auswirkungen

<b>a.) bei planmäßigen Ausgaben:</b>		<b>Deckung durch Planansatz in Höhe von:</b>	0,00 €
Gesamtkosten:	00,00 €	im Produktsachkonto ( PSK ):	00000.00000000
<b>b.) bei nicht planmäßigen Ausgaben:</b>		<b>Deckung erfolgt über:</b>	
Gesamtkosten:	00,00 €	1. folgende Einsparungen :	
zusätzliche Kosten:	00,00 €	im PSK 00000.00000000 in Höhe von:	00,00 €
		Bezeichnung	
		im PSK 00000.00000000 in Höhe von:	00,00 €
		Bezeichnung	
		im PSK 00000.00000000 in Höhe von:	00,00 €
		Bezeichnung	
		...	
		2. folgende Mehreinnahmen:	
		im PSK 00000.00000000 in Höhe von:	00,00 €
		Bezeichnung	
		im PSK 00000.00000000 in Höhe von:	00,00 €
		Bezeichnung	
		im PSK 00000.00000000 in Höhe von:	00,00 €
		Bezeichnung	
		...	

**Anlage/n**

1	Übersichtskarte (öffentlich)
2	Vorplanung_Alte Schäferei_Lageplan Stadt_Stand 2022-10-05 (öffentlich)
3	Vorplanung_Alte Schäferei_Lageplan WOBAG_Stand 2022-10-05 (öffentlich)
4	Vorplanung_Alte Schäferei_Regelquerschnitt_Stand 2022-10-04 (öffentlich)



Datum: 13.10.2022


Name: AG109

Maßstab 1:1500.0

BLATT-Nr. 1/1

**BV Verlängerung "Alte Schäferlei"**

© Zweckverband Wasserversorgung und Abwasserbeseitigung Grevesmühlen, Karl-Marx-Str. 7/9, 23936 Grevesmühlen, Telefon: 03881-7570, info@zweckverband-gvm.de

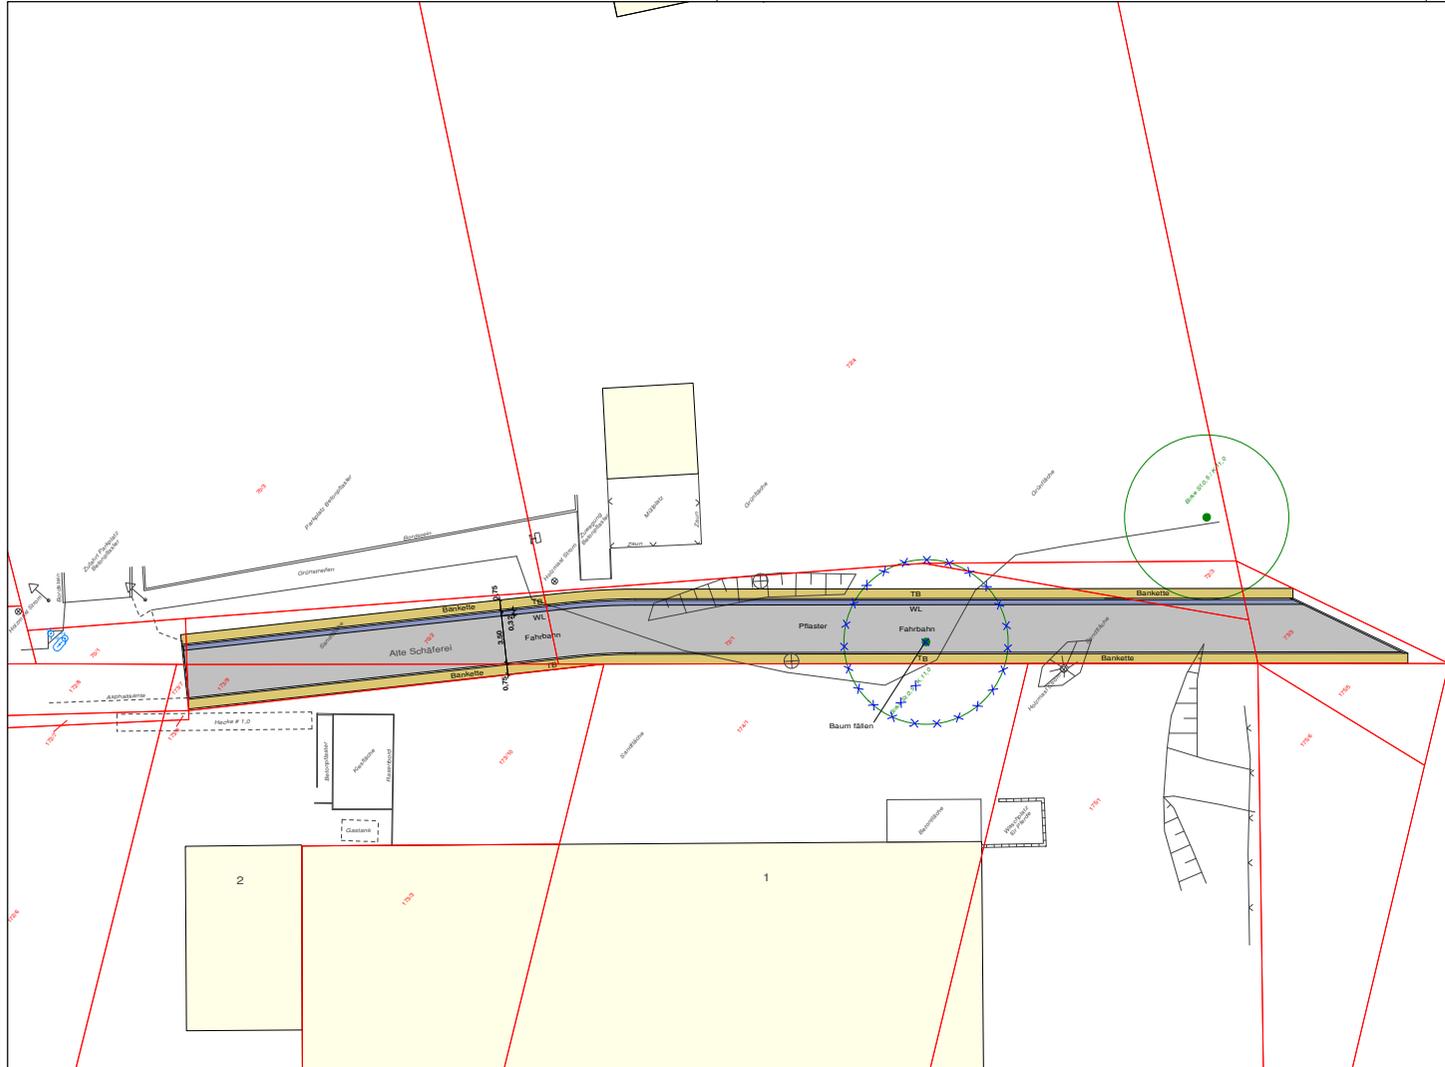

Entwurfsvermessung durchgeführt:		
Ingenieurgemeinschaft Sturm Büro GbR Fritz-Reuter-Straße 9 23936 Grevesmühlen 03881/718191	Gemarkung: Grevesmühlen Flur: Flurstücke: 72/1 u.a.	Lagebezug: ETRS89 UTM33 Höhenbezug: HHN 160 aufgestellt: 07.04.2022

Nr.	Art der Änderung	Datum	Name


<b>INGENIEURGEMEINSCHAFT • STORM • BÜRO • GbR •</b> Fritz-Reuter-Straße 9 23936 Grevesmühlen Tel.: 03881 / 718191 Fax.: 03881 / 718393 E-Mail: office@ing-sb.de	Projekt-Nr.: 21010		05.10.2022
	gezeichnet:	Datum	Name
	bearbeitet:	29.09.2022	A. Eichert
	geprüft:	27.09.2022	N. Bürau

Auftraggeber: <b>Stadt Grevesmühlen Rathausplatz 1 23936 Grevesmühlen</b>	Unterlage 5	
	Blatt Nr. 1	
	Reg. Nr.	
	Datum	Name

Bauvorhaben: <b>Straßenanierung Alte Schäferei in Grevesmühlen</b>	gemessen:	06.04.2022	O.Bürau
	bearbeitet:	06.04.2022	T. Wegener

Vorplanung	Lageplan Gestaltung
Maßstab: 1 : 250	

VORABZUG

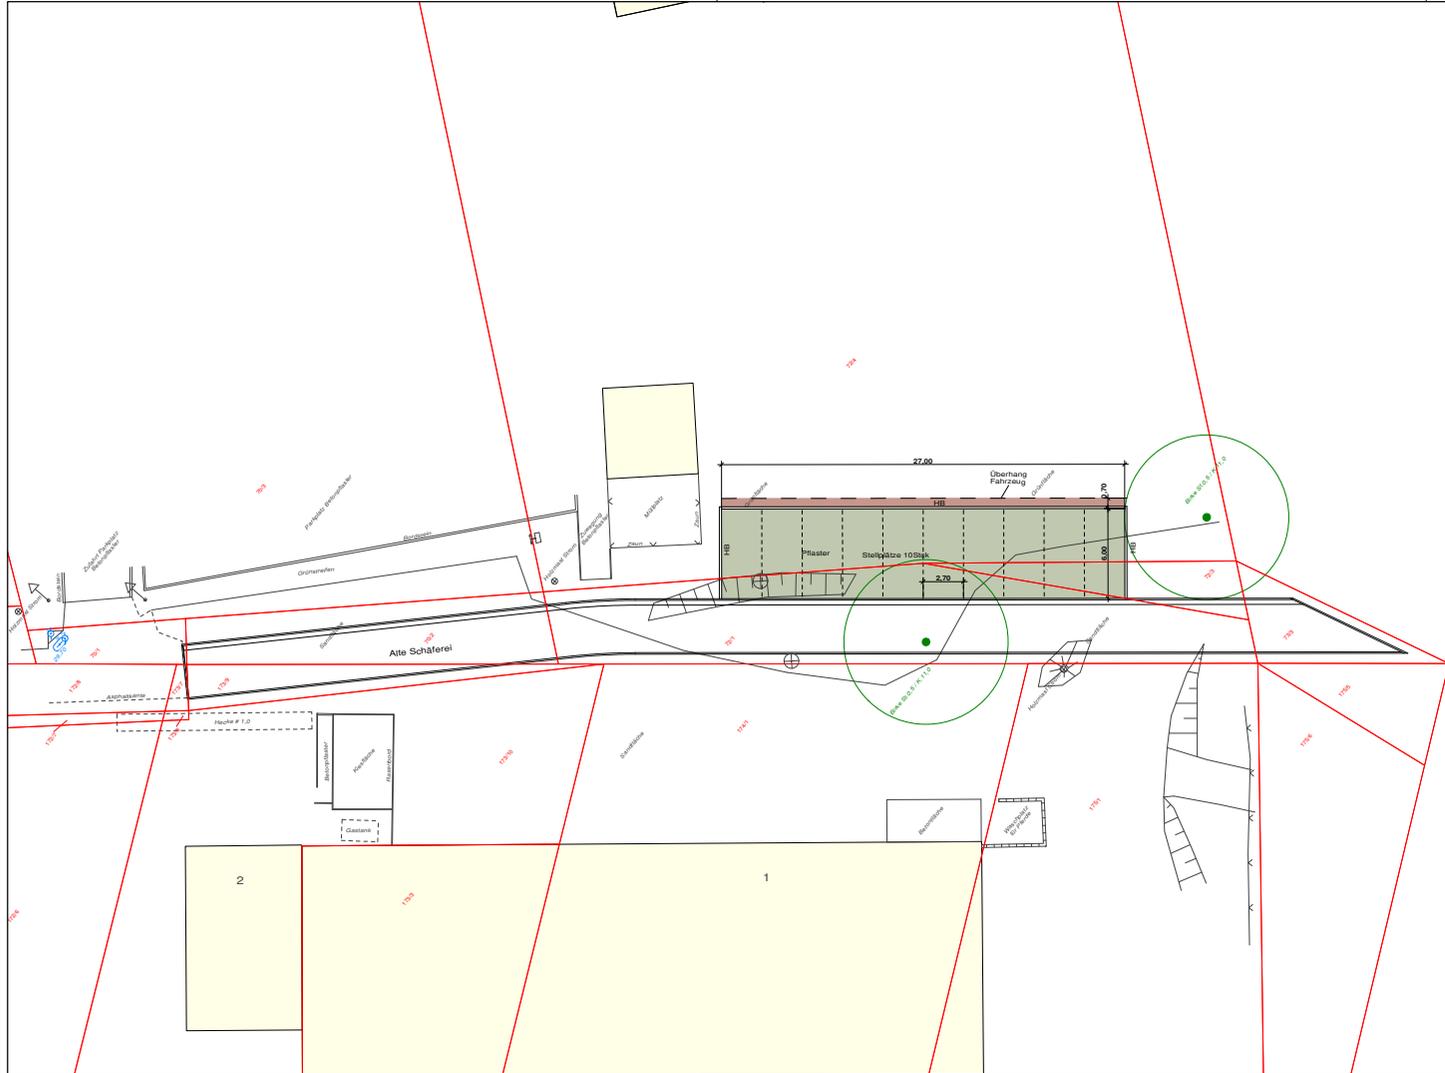

Entwurfsvermessung durchgeführt:		
Ingenieurgemeinschaft Sturm Büro GbR Fritz-Reuter-Straße 9 23936 Grevesmühlen 03881/718191	Gemarkung: Grevesmühlen Flur: 72/1 u.a.	Lagebezug: ETRS89 UTM33 Höhenbezug: HHN 160 aufgestellt: 07.04.2022

Nr.	Art der Änderung	Datum

<b>INGENIEURGEMEINSCHAFT • STORM • BÜRO • GbR •</b> Fritz-Reuter-Straße 9 23936 Grevesmühlen Tel.: 03881 / 718191 Fax.: 03881 / 718393 E-Mail: office@ing-sb.de	Projekt-Nr.: 21010		05.10.2022
	gezeichnet:	Datum	Name
	bearbeitet:	27.09.2022	N. Büro
	geprüft:		

Auftraggeber: <b>WOBAG Grevesmühlen August-Bebel-Straße 3 23936 Grevesmühlen</b>	Unterlage 5	
	Blatt Nr. 1	
	Datum	Name
	06.04.2022	O.Bürau

Bauvorhaben: <b>Stellplatzanlage Alte Schäferei in Grevesmühlen</b>	gemessen:	06.04.2022	O.Bürau
	bearbeitet:	06.04.2022	T. Wegener
<small>21010_GVM_DRK-Tassenberg.gpx 21010_Alte Schäferei_WOBAG_MDS_2022-10 327 mm x 550 mm</small>			

Vorplanung	Lageplan Gestaltung
Maßstab: 1 : 250	

VORABZUG

