
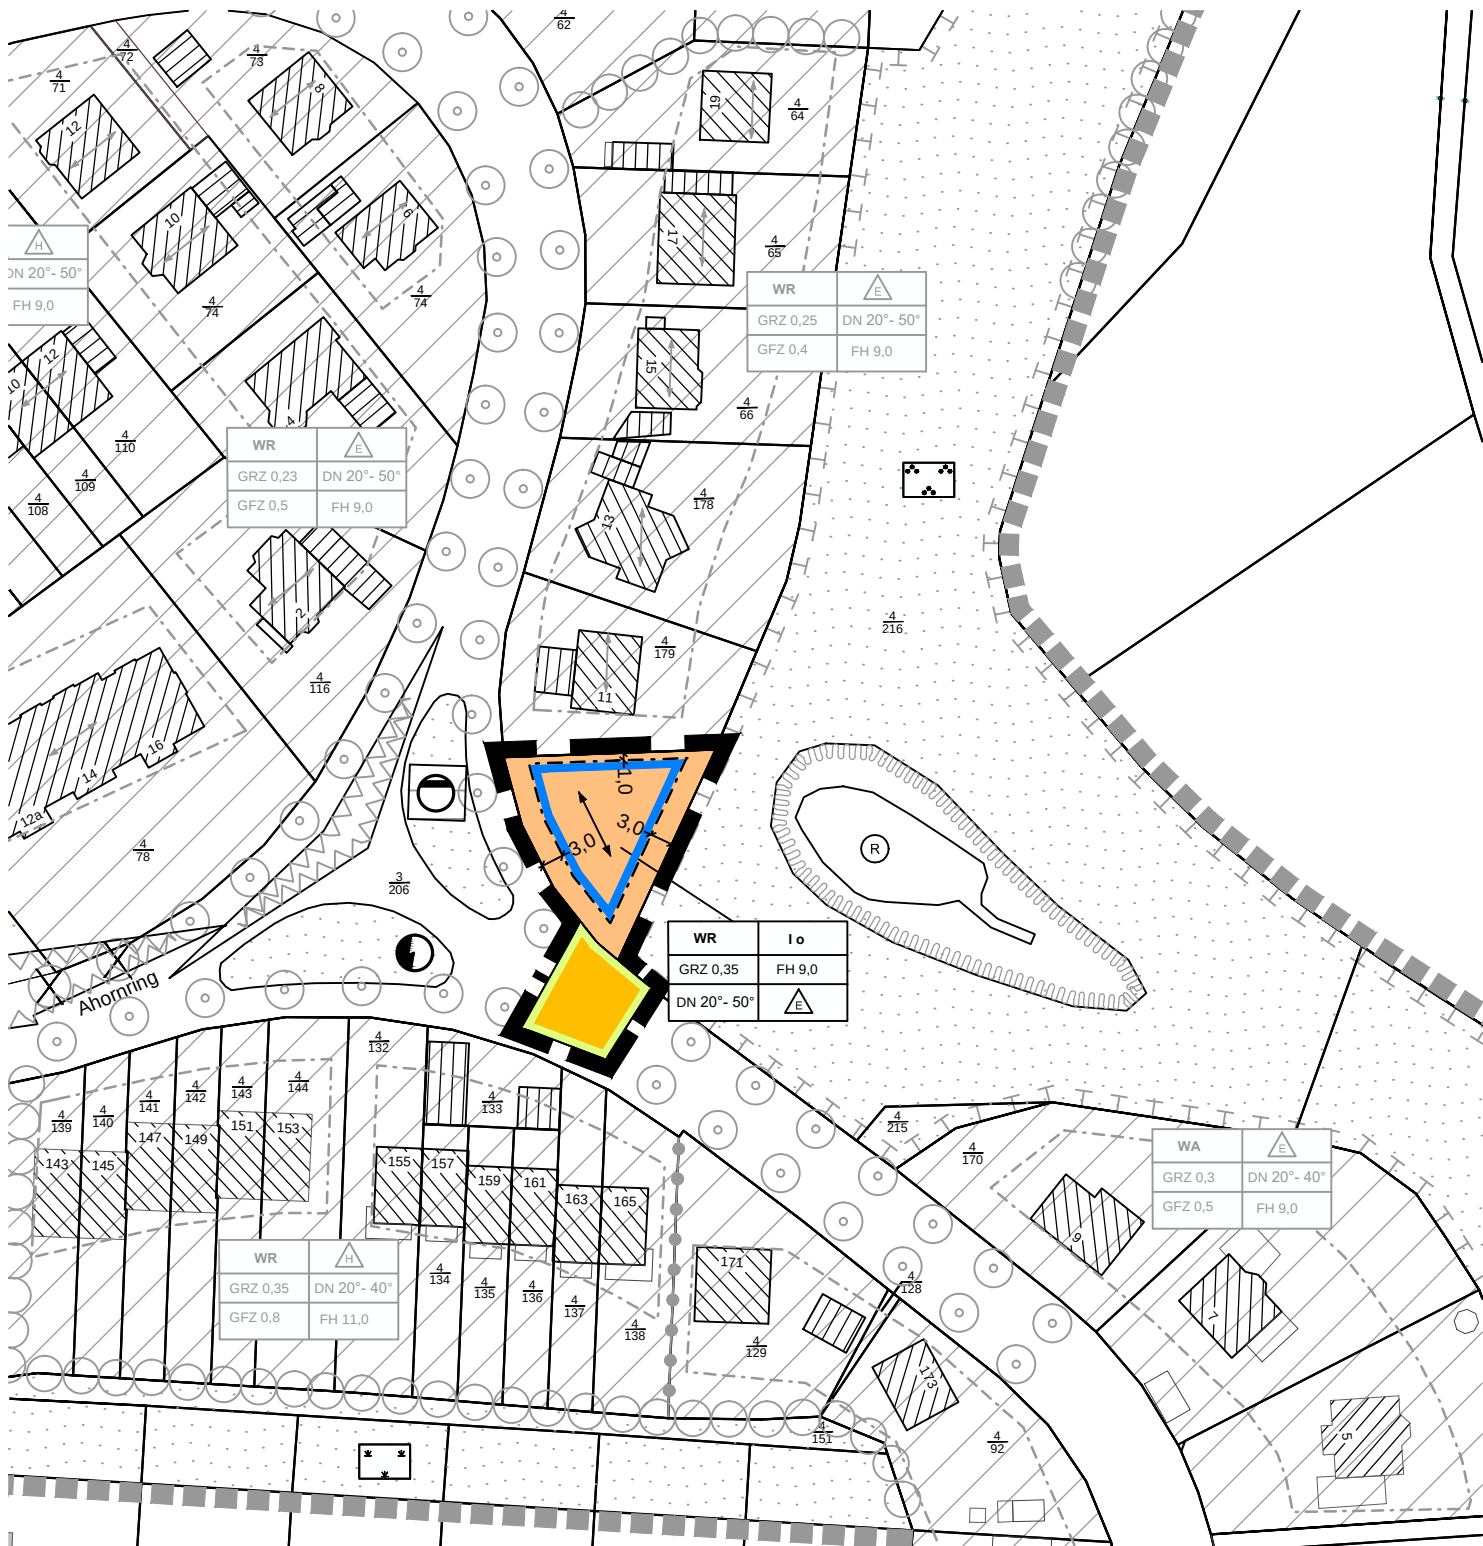


Teil A - Planzeichnung M 1:1000

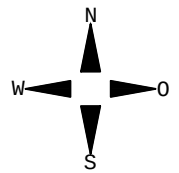

SATZUNG DER GEMEINDE GÄGELOW

über die 2. Änderung des Bebauungsplanes Nr. 10
„Proseken Nord“

umfassend die Flurstücke 3/206 (teilw.) und 4/216 (teilw.) der Flur 1, Gemarkung Proseken, begrenzt im Norden durch Wohnbebauung, im Osten durch Grünflächen sowie im Süden und Westen durch die Straße „Ahornring“