


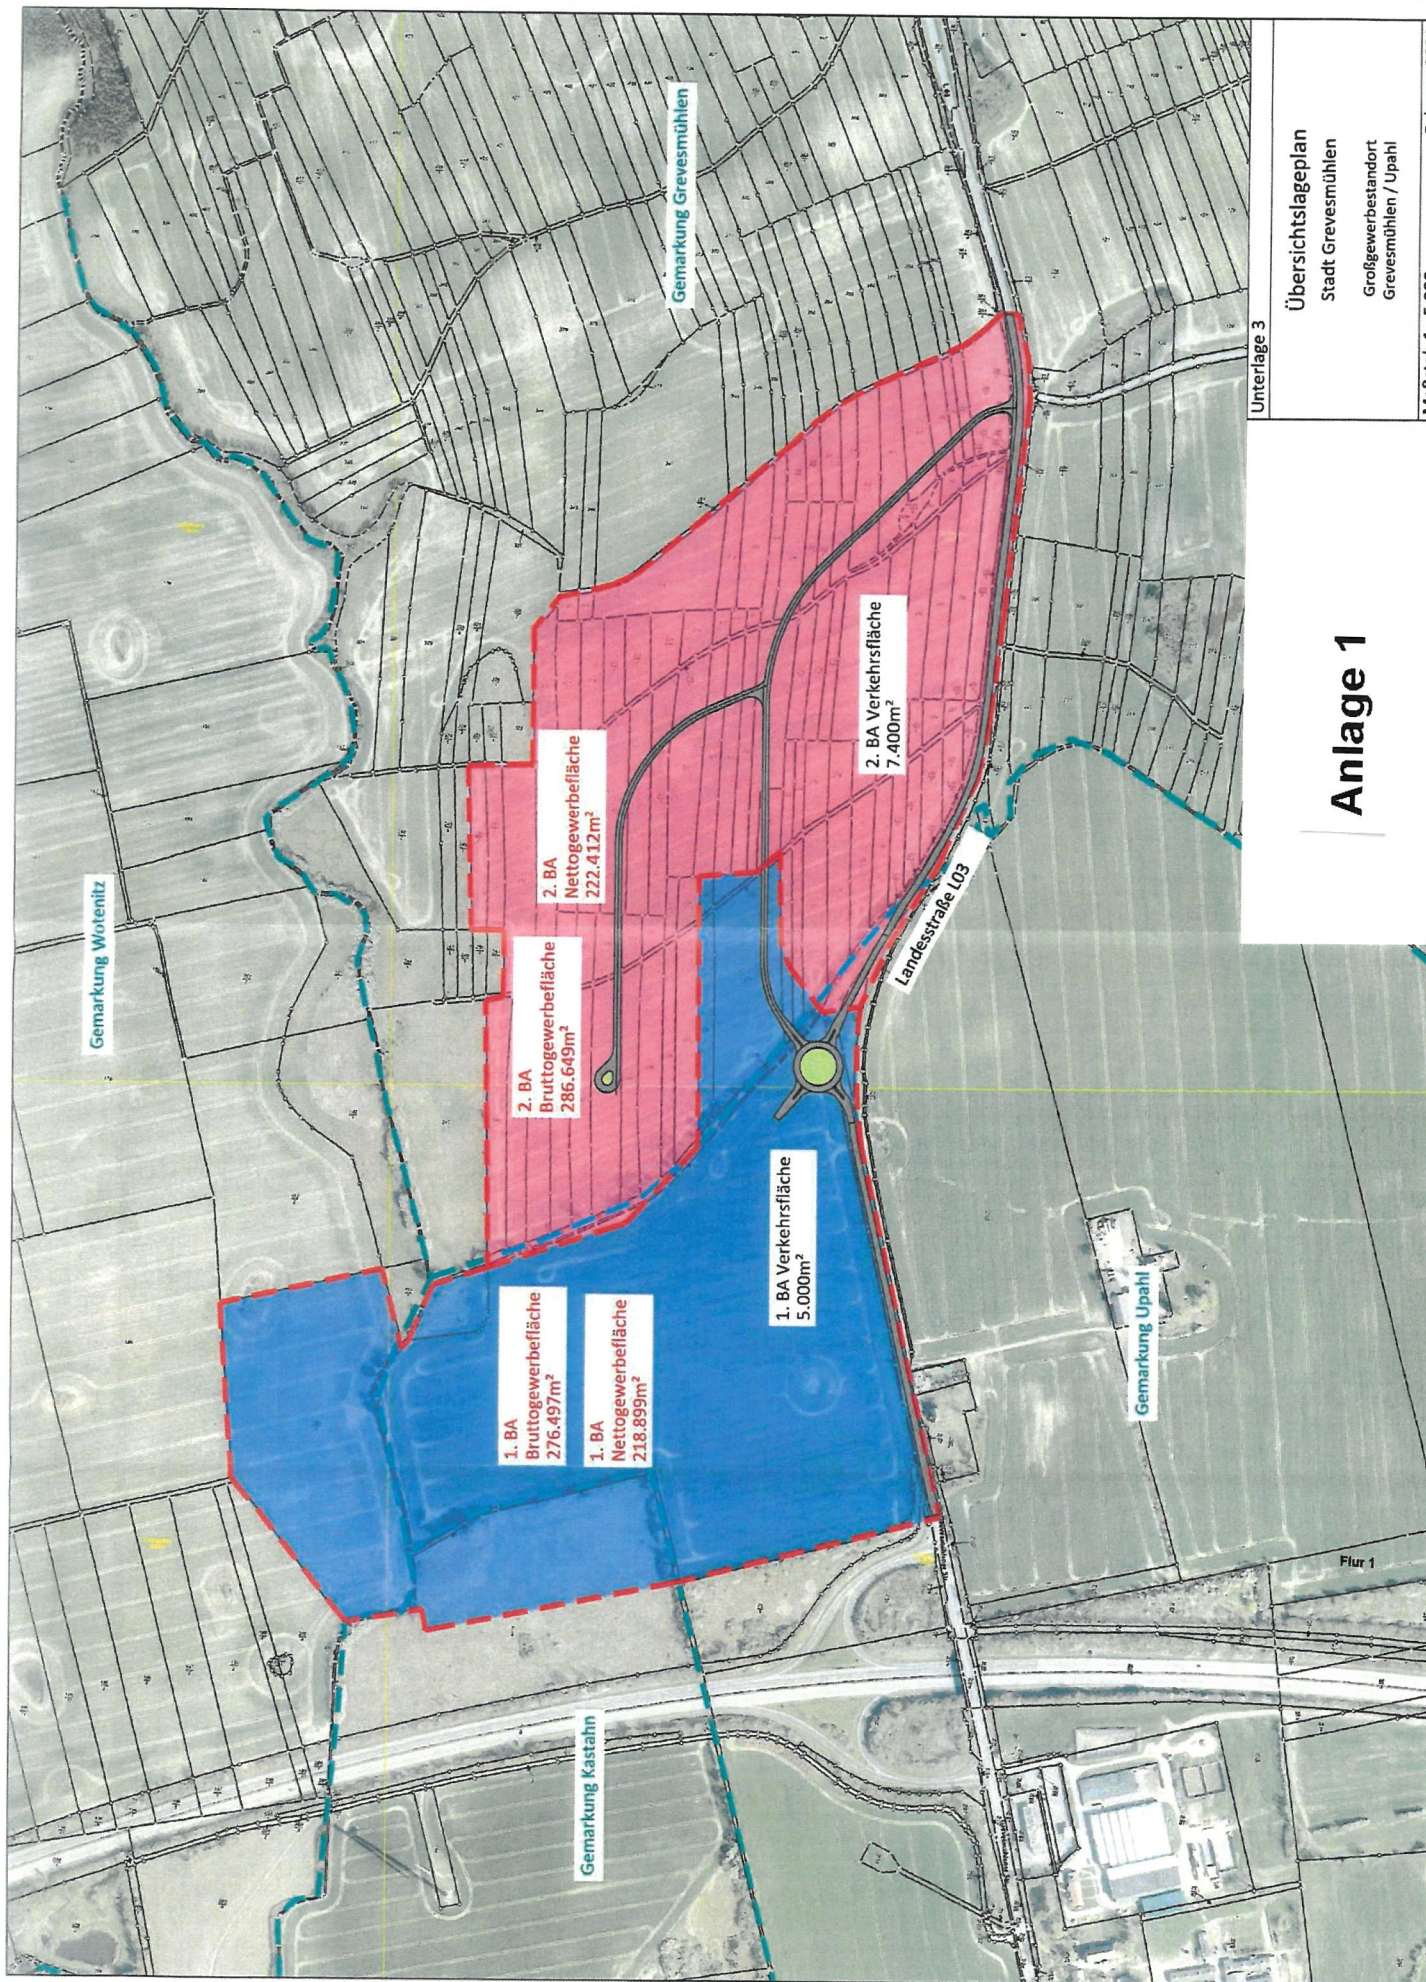

Unterlage 3

Übersichtslageplan
Stadt Grevesmühlen
Großgewerbestandort
Grevesmühlen / Upahl

Maßstab 1 : 5.000

Februar 2021

Anlage 1