

Gemeinde Gägelow

Vorlage öffentlich

VO/13GV/2022-0769

öffentlich

Grundsatzbeschluss über die Beteiligung an der Baumaßnahme Gressow, Jameler Straße und Grevesmühlener Straße der Zweckverbände Wismar und Grevesmühlen

<i>Organisationseinheit:</i> Bauamt <i>Sachbearbeiter:</i> Felix Bremer	<i>Datum</i> 06.10.2022 <i>Verfasser:</i> Bremer, Felix
----------------------------------------------------------------------------------	------------------------------------------------------------------

<i>Beratungsfolge</i>	<i>Geplante Sitzungstermine</i>	<i>Ö / N</i>
Bauausschuss Gägelow (Vorberatung)	18.10.2022	Ö
Gemeindevertretung Gägelow (Entscheidung)	25.10.2022	Ö

Beschlussvorschlag

Die Gemeindevertretung fasst den Grundsatzbeschluss, sich an den Bauvorhaben des Zweckverbandes Wismar in der Ortslage Gressow sowohl in der Jameler Straße als auch in der Grevesmühlener Straße hinsichtlich der davon unberührten, jedoch zu erneuernden Straßenflächen zu beteiligen.

Eine gesonderte Kostenteilungsvereinbarung ist zu erstellen.

Sachverhalt

Der Zweckverband Wismar möchte in der Jameler Straße und in der Grevesmühlener Straße die Trinkwasserleitung und den Schmutzwasserkanal erneuern. Zusätzlich will der Zweckverband Grevesmühlen den Regenwasserkanal erneuern.

Der neue Schmutz- und der neue Regenwasserkanal soll in der Straße verlaufen. Die Trinkwasserleitung im Fußweg oder in der Straße. Der Großteil der Straße bzw. der Gehweg werden in diesem Zuge mit erneuert.

Die Gemeinde möchte hierbei die davon unberührten Straßenflächen nach Abzug der Anteile der jeweiligen Zweckverbände erneuern.

In der Haushaltsplanung 2022/23 wurden 250.000 € für die Maßnahme mit eingestellt. Die aktuelle Kostenschätzung liegt bei 350.000 €.

Der Beschluss über die Überplanmäßigen Ausgaben erfolgt zum Ende der Planung bzw. nach der Submission.


Finanzielle Auswirkungen

a.) bei planmäßigen Ausgaben:	Deckung durch Planansatz in Höhe von:	0,00 €
--------------------------------------	----------------------------------------------	--------

Gesamtkosten:	00,00 €	im Produktsachkonto (PSK):	00000.00000000
b.) bei nicht planmäßigen Ausgaben:		Deckung erfolgt über:	
Gesamtkosten:	00,00 €	1. folgende Einsparungen :	
zusätzliche Kosten:	00,00 €	im PSK 00000.00000000 in Höhe von:	00,00 €
		Bezeichnung	
		im PSK 00000.00000000 in Höhe von:	00,00 €
		Bezeichnung	
		im PSK 00000.00000000 in Höhe von:	00,00 €
		Bezeichnung	
		...	
		2. folgende Mehreinnahmen:	
		im PSK 00000.00000000 in Höhe von:	00,00 €
		Bezeichnung	
		im PSK 00000.00000000 in Höhe von:	00,00 €
		Bezeichnung	
		im PSK 00000.00000000 in Höhe von:	00,00 €
		Bezeichnung	
		...	

Anlage/n

1	U05-1_Lageplan__vorab-2022-06-24 (öffentlich)
2	U05-2_Lageplan__vorab-2022-06-24 (öffentlich)
3	U05-3_Lageplan__vorab-2022-06-24 (öffentlich)
4	U05-4_Lageplan__vorab-2022-09-12 (öffentlich)
5	U05-5_Lageplan__vorab-2022-10-05 (öffentlich)

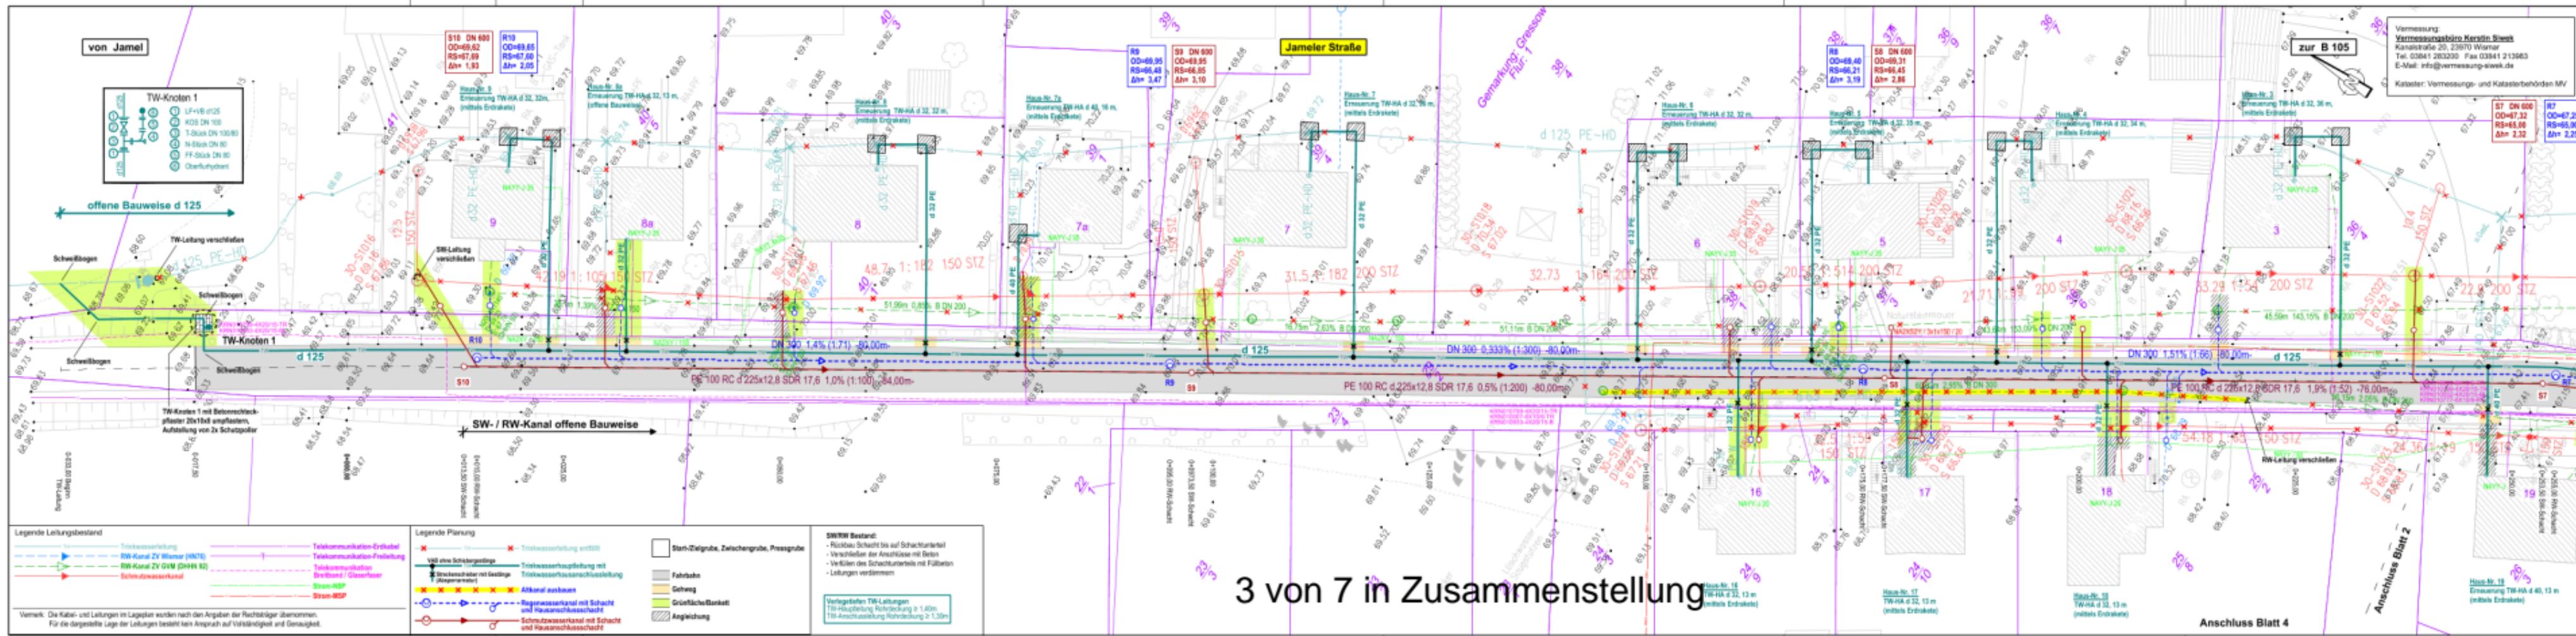

3 von 7 in Zusammenstellung

Legende Leitungsbestand

- Trinkwasserleitung
- RW-Kanal ZV Wismar (HbC)
- RW-Kanal ZV GVM (DHN R)
- Schmutzwasserkanal
- Telekommunikation-Erdkabel
- Telekommunikation-Freileitung
- Telekommunikation-Dreibund / Glasfaser
- Strom-NSP
- Strom-BSP

Legende Planung

- Trinkwasserleitung erfüllt
- Trinkwasserabhebung mit Trinkwasseranschlussleitung
- Abkanal anbauen
- Regenwasserkanal mit Schacht und Hausanschluss
- Schmutzwasserkanal mit Schacht und Hausanschluss
- Stirn-Zielgrube, Zerschneidgrube, Pressgrube
- Fahrspur
- Gehweg
- Grünfläche/Bankett
- Angründung

SWRW Bestand:

- Rückbau Schicht bis auf Schachtkante
- Verschließen der Anschlüsse mit Beton
- Vorfüllen des Schachtkante mit Füllbeton
- Leistungen verändern

Verlegte TW-Leitungen:

- TW-Hauptleitung Rohrdeckung $\geq 1,40m$
- TW-Anschlussleitung Rohrdeckung $\geq 1,20m$

Vermessung:
 Vermessungsbüro Kerstin Siewek
 Kanalstraße 26, 23670 Wismar
 Tel. 03841 280230 Fax 03841 213663
 E-Mail: info@vermessung-siewek.de
 Kataster: Vermessungs- und Katasterbehörden MV

Höhenystem: HN 76 Lagesystem: UTM 33

IBL
 IBL Schwerin - Ingenieurbüro Leirich
 Bereich: Ingenieure für Verkehrs-,
 Tiefbau und Geodäsie
 Am Margarethen 26, 19307 Schwerin
 Tel. 03841 932411 Fax 03841 932414
 E-Mail: info@ibl-schwerin.de

ZWECKVERBAND WISMAR
 Wasser - Abwasser - Fernwärme
 Dorfstraße 28, 23672 Lübow
 Tel. 03841 7830-0 Fax 03841 7830-67 info@zweck.de

Zweckverband Wasserversorgung und Abwasserentsorgung Grevesmühlen
 Karl-Marx-Str. 78 - 23638 Grevesmühlen
 Telefon: (03861) 757-0 Fax (03861) 757-111
 info@zweckverband-gem.de

Datum	Name	Unterschrift
04/2022	J. Barthold	
04/2022	S. Nölde	
04/2022	T. Leirich	

Ausf.-Nr.:

Datum	Name	Unterschrift

Ausf.-Nr.:

Datum	Zeichen

Nr. Art der Änderung Datum Zeichen

VORPLANUNG

Zweckverband Wismar
 Zweckverband Grevesmühlen

Unterlage / Blatt-Nr.: 5 / 1

Lageplan

Maststab: 1 : 250

**Erneuerung Trinkwasserversorgung / Schmutzwasser-
 entsorgung / Regenwasserentsorgung
 Gressow, Jameler Straße / Grevesmühlener Straße**

aufgestellt: Zweckverband Wismar

Lübow,
 aufgestellt: Zweckverband Grevesmühlen

Grevesmühlen.

Legende Leitungsbestand

- Trinkwasserleitung
- RW-Kanal ZV Wasser (RWV)
- Schutzwasserkanal
- Telekommunikation-Erdkabel
- Telekommunikation-Freileitung
- Strom-MSP
- Strom-MSP

Vermerk: Die Kabel- und Leitungen im Lageplan wurden nach den Angaben der Rechtsträger übernommen. Für die dargestellte Lage der Leitungen besteht kein Anspruch auf Vollständigkeit und Genauigkeit.

Legende Planung

- Trinkwasserleitung erfüllt
- Trinkwasserhauffüllung mit Trinkwasserhauschüsselung
- Regenwasserkanal mit Schacht und Hausanschussschacht
- Schutzwasserkanal mit Schacht und Hausanschussschacht
- Start-Zielgrube, Zeichengrube, Pressgrube
- Fahrbahn
- Gehweg
- Grünfläche/Bänke
- Anlieger

SWRW Bestand:

- Rückbau Schacht bis auf Schachtoberkante
- Verschließen der Anschlüsse mit Beton
- Verfüllen des Schachtoberteils mit Füllbeton
- Leitungen verdrängen

Vorgelegten TW-Leitungen:
 TW-Anschlüsse Rohrdeckung $\geq 1,40m$
 TW-Anschlüsse Rohrdeckung $\geq 1,20m$



Vermessung:
Vermessungsbüro Kerstin Siwek
 Kanalarstraße 20, 23970 Wismar
 Tel. 03841 333200 Fax 03841 219833
 E-Mail: info@vermessung-siwk.de
 Kataster: Vermessungs- und Katasterbehörden MV

Höhensystem: HN 76 Lagestystem: UTM 33

IBL Schwiner - Ingenieurbüro Leirich	bearbeitet	Datum	Name
gezeichnet	04/2022	04/2022	J. Burthack
geprüft	04/2022	04/2022	S. Nöls
			T. Leirich

ZWECKVERBAND WISMAR	bearbeitet	Datum	Name	Unterschrift
gezeichnet				
geprüft				

Ausf-Nr.:

Zweckverband Wasserversorgung und Abwasserbeseitigung Grevesmühlen	bearbeitet	Datum	Name	Unterschrift
gezeichnet				
geprüft				

Ausf-Nr.:

Zweckverband Grevesmühlen	bearbeitet	Datum	Name	Unterschrift
gezeichnet				
geprüft				

Ausf-Nr.:

Nr.	Art der Änderung	Datum	Zeichen

VORPLANUNG

Zweckverband Wismar
 Zweckverband Grevesmühlen


Unterlage / Blatt-Nr.: **5 / 2**
Lageplan
 Station: Maßstab: 1 : 250

Erneuerung Trinkwasserversorgung / Schutzwasserversorgung / Regenwasserversorgung Gressow, Jamelar Straße / Grevesmühlener Straße

aufgestellt: Zweckverband Wismar

Libów,
 aufgestellt: Zweckverband Grevesmühlen

Grevesmühlen,

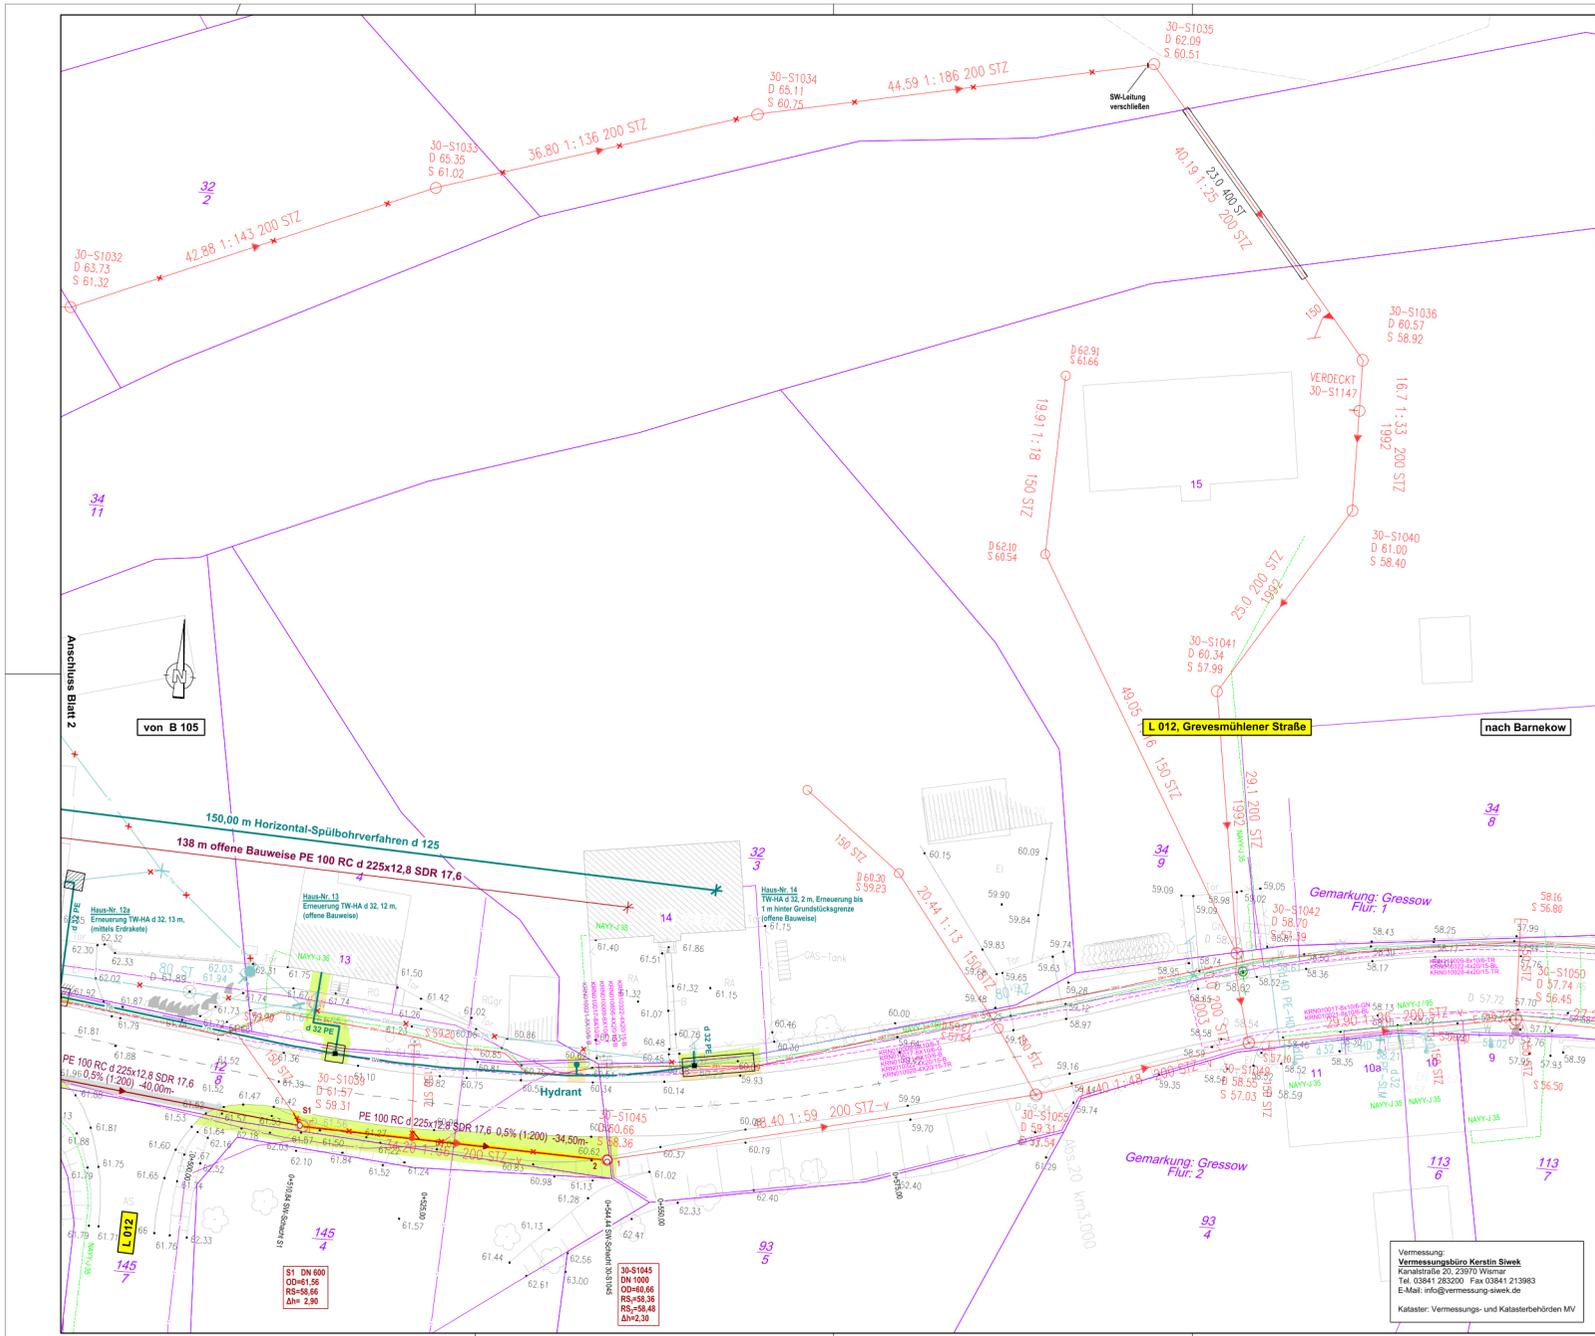

Legende Leitungsbestand

- Trinkwasserleitung
- RW-Kanal ZV Wismar (HN76)
- Schmutzwasserkanal
- Trinkwasserleitung Einbauleit
- Telekommunikation-Freibleitung
- Telekommunikation Einbauleit / Glasfaser
- Strom-MSP

Vorwerk: Die Kabel- und Leitungen im Lageplan wurden nach den Angaben der Rechtsträger übernommen. Für die dargestellte Lage der Leitungen besteht kein Anspruch auf Vollständigkeit und Genauigkeit.

Legende Planung

- Voll ohne Schwerkategorie
- Schwerkategorie mit Gerüst
- Schwerkategorie
- Regenwasserkanal mit Schacht und Hausanschluss
- Schmutzwasserkanal mit Schacht und Hausanschluss
- Trinkwasserleitung mit Abwasserkanal
- Abwasserkanal
- Trinkwasserhausanschluss
- Abstand Ausbaubau
- Start-/Zwischengrube, Pressgrube
- Fahrbahn
- Grünweg
- Dränfläch/Bankett
- Anliegerung

SWIRW Bestand:

- Rückbau Schacht bis auf Schachtrinne
- Verkleben der Anschlüsse mit Beton
- Verfüllen des Schachtrunnens mit Füllbeton
- Leitungen verdrängen

Verlegedaten TW-Leitungen:
 TW-Hauptleitung Rohdeckung ≥ 1,40m
 TW-Anschlusshaltung Rohdeckung ≥ 1,30m

Höhenystem: NN 76 Lagesystem: UTM 33

IBL Schwering - Ingenieurbüro Leirich
 Beratungs-Ingenieurbüro für Verkehrsbau, Tiefbau und Erdmännung
 Am Markt 20, 23070 Wismar
 Tel. 03841 7830-0 Fax 03841 7804-07 info@iblsw.de

ZWECKVERBAND WISMAR
 Wasser - Abwasser - Fernwärme
 Gornitzstr. 25, 23072 Lübeck
 Tel. 03841 7830-0 Fax 03841 7804-07 info@zvw.de

Zweckverband Wasserversorgung und Abwasserbeseitigung Grevesmühlen
 Karl-Marx-Str. 79 - 23559 Grevesmühlen
 Telefon 03851 370-0 Fax 03851 757-1111 info@zweckverband-gm.de

Vermessungsbüro Kerstin Siewk
 Kärenstraße 20, 23070 Wismar
 Tel. 03841 283200 Fax 03841 213883
 E-Mail: info@vermessung-siewk.de
 Kataster: Vermessungs- und Katasterbehörden MV

bezeichnet	Datum	Name	
gezeichnet	04/2022	J. Barthold	
geprüft	04/2022	S. Nölke	
geprüft	04/2022	T. Leirich	
BV: 2020-23			
bezeichnet	Datum	Name	Unterschrift
gezeichnet			
geprüft			
Ausf.-Nr.:			
bezeichnet	Datum	Name	Unterschrift
gezeichnet			
geprüft			
Ausf.-Nr.:			
Nr.	Art der Änderung	Datum	Zeichen

VORPLANUNG

Zweckverband Wismar
 Zweckverband Grevesmühlen


Erneuerung Trinkwasserversorgung / Schmutzwasserentsorgung / Regenwasserversorgung
 Gressow, Jämeler Straße / Grevesmühlener Straße

aufgestellt: Zweckverband Wismar

Lübbw.
 aufgestellt: Zweckverband Grevesmühlen

Grevesmühlen.

Unterlage / Blatt-Nr.: 5 / 3
 Lageplan
 Maßstab: 1 : 250

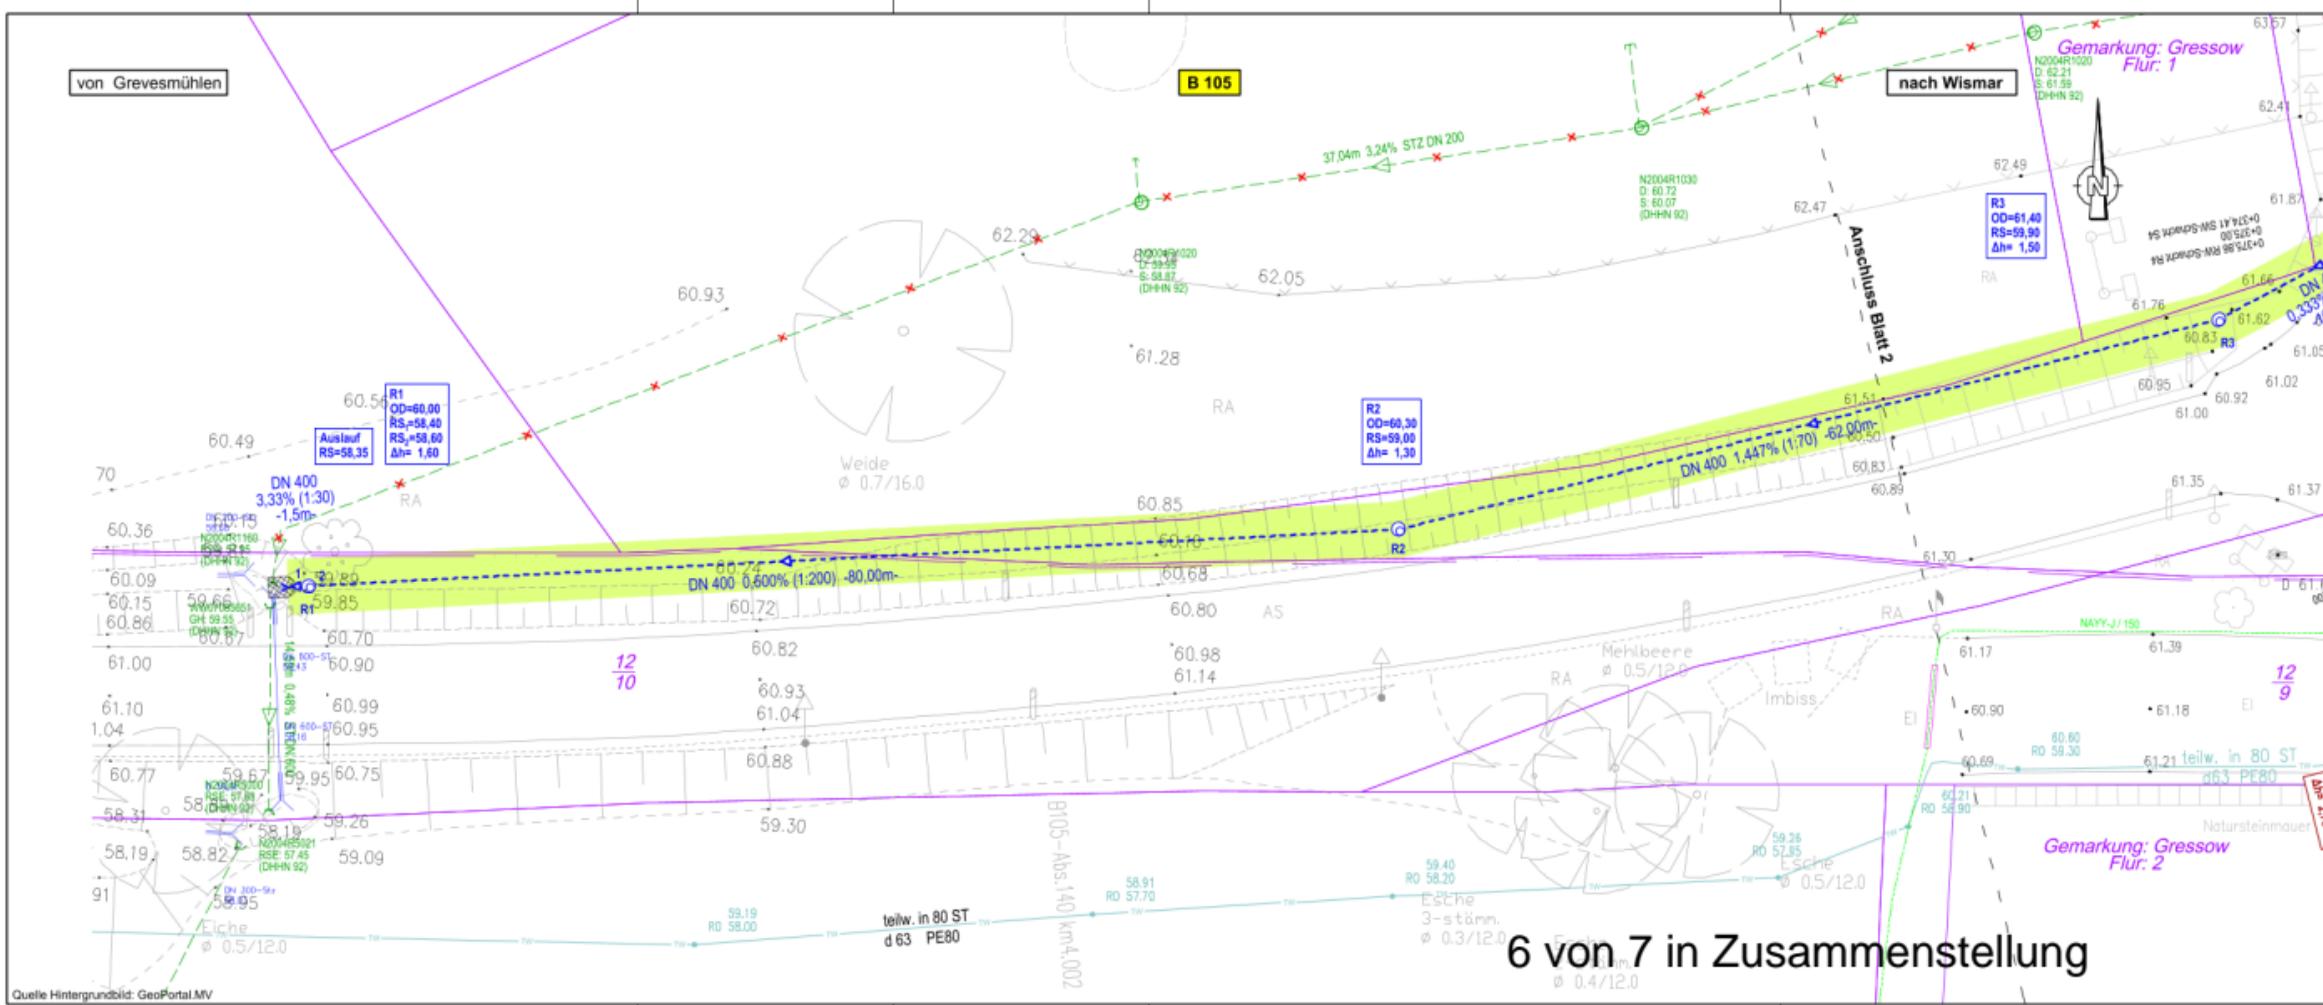

Legende Leitungsbestand

	Trinkwasserleitung		Telekommunikation-Erdkabel
	RW-Kanal ZV Wismar (HN7E)		Telekommunikation-Freileitung
	RW-Kanal ZV GVM (DHN 92)		Telekommunikation Breitband / Glasfaser
	Schutzwasserkanal		Strom-NSP
			Strom-NSP

Vermerk: Die Kabel- und Leitungen im Lageplan wurden nach den Angaben der Rechtsträger übernommen. Für die dargestellte Lage der Leitungen besteht kein Anspruch auf Vollständigkeit und Genauigkeit.

Legende Planung

	Trinkwasserleitung erfüllt		Start-/Zielgrube, Zwischengrube, Pressgrube
	Trinkwasserhauptleitung mit Trinkwasserhausanschlussleitung		Fahrbahn
	Altkanal ausbauen		Gehweg
	Regenwasserkanal mit Schacht und Hausanschlussleitung		Grünfläche/Benkett
	Schutzwasserkanal mit Schacht und Hausanschlussleitung		Angeleichung

SWRW Bestand:

- Rückbau Schacht bis auf Schachtunterteil
- Verschließen der Anschlüsse mit Beton
- Verfüllen des Schachtunterteils mit Füllbeton
- Leitungen verdrängen

Verlegte Tiefen TW-Leitungen

- TW-Hauptleitung Rohrdeckung $\geq 1,40m$
- TW-Anschlussleitung Rohrdeckung $\geq 1,30m$

Höhenystem: HN 76 Lagesystem: UTM 33

Blatt-Nr.:

	iBL Schwerin - Ingenieurbüro Leirich Beratende Ingenieure für Verkehrsbaus, Tiefbau und Erdbebau Am Margaretenhof 2E, 10007 Schwerin Tel. 03841 99387-0 / Fax 03841 99387-99 E-Mail: info@ibl-schwerin.de	<table border="1"> <tr><th>Datum</th><th>Name</th></tr> <tr><td>09/2022</td><td>J. Barthold</td></tr> <tr><td>09/2022</td><td>S. Niske</td></tr> <tr><td>09/2022</td><td>T. Leirich</td></tr> </table>	Datum	Name	09/2022	J. Barthold	09/2022	S. Niske	09/2022	T. Leirich
Datum	Name									
09/2022	J. Barthold									
09/2022	S. Niske									
09/2022	T. Leirich									
	ZWECKVERBAND WISMAR Wasser · Abwasser · Fernwärme Dorfstraße 20, 23972 Lübow Tel.: 03841 7830-0, Fax: 03841 7804-07, info@zvw.de	<table border="1"> <tr><th>Datum</th><th>Name</th><th>Unterschrift</th></tr> <tr><td></td><td></td><td></td></tr> </table>	Datum	Name	Unterschrift					
Datum	Name	Unterschrift								
	Zweckverband Wasserversorgung und Abwasserbeseitigung Grevesmühlen Karl-Marx-Str. 7/9 - 23936 Grevesmühlen Telefon (03861) 757-0 - Fax (03861) 757-111 info@zweckverband-gvm.de	<table border="1"> <tr><th>Datum</th><th>Name</th><th>Unterschrift</th></tr> <tr><td></td><td></td><td></td></tr> </table>	Datum	Name	Unterschrift					
Datum	Name	Unterschrift								

Ausf.-Nr.:

Datum	Name	Zeichen

VORPLANUNG

Zweckverband Wismar Zweckverband Grevesmühlen	Unterlage / Blatt-Nr.: 5 / 4
Straße: Abschn.-Nr.: Station:	Lageplan
PROJIS-Nr.:	Maßstab: 1 : 250
Erneuerung Trinkwasserversorgung / Schutzwasserentsorgung / Regenwasserentsorgung Gressow, Jameier Straße / Grevesmühlener Straße	
aufgestellt: Zweckverband Wismar	
Lübow,	
aufgestellt: Zweckverband Grevesmühlen	
Grevesmühlen,	

Vermessung:
Vermessungsbüro Kerstin Siwek
Kanastraße 20, 23970 Wismar
Tel. 03841 283200 Fax 03841 213983
E-Mail: info@vermessung-siwiek.de

Kataster: Vermessungs- und Katasterbehörden MV

6 von 7 in Zusammenstellung

