

## Gemeinde Warnow

<b>Informationsvorlage</b>	Vorlage-Nr: <b>VO/11GV/2018-136</b>				
Federführender Geschäftsbereich: Bauamt	Status: öffentlich Aktenzeichen: Datum: 08.05.2018 Verfasser: G. Matschke				
<b>Antrag auf immissionsschutzrechtliche Genehmigung gemäß § 4 BImSchG für die Errichtung von 2 Windenergieanlagen (WEA) vom Typ NORDEX N 149 in der Gemarkung Santow (Ihr Az StALU WM-51b-4591-5712.0.1.6.2V-74026) hier: Stellungnahme als Nachbargemeinde</b>					
Beratungsfolge:					
Datum	Gremium	Teilnehmer	Ja	Nein	Enthaltung
09.05.2018	Gemeindevertretung Warnow				

### Sachverhalt:

Das StALU Westmecklenburg hat die Gemeinde Warnow mit Schreiben vom 20.04.2018 (PE: 24.04.2018) zum Antrag auf immissionsschutzrechtliche Genehmigung gemäß § 4 BImSchG für die Errichtung von 2 Windenergieanlagen (WEA) vom Typ NORDEX N 149 in der Gemarkung Santow (Ihr Az StALU WM-51b-4591-5712.0.1.6.2V-74026) zur Stellungnahme als Nachbargemeinde aufgefordert.

Geplant ist die Errichtung von folgenden 2 Windenergieanlagen:

- WEA 1 Typ NORDEX N 149 mit 4,5 MW und einer Narbenhöhe von 125m auf dem Flurstück 40/2 der Flur 1 in der Gemarkung Santow
- WEA 2 Typ NORDEX N 149 mit 4,5 MW und einer Narbenhöhe von 164m auf dem Flurstück 58/3 der Flur 1 in der Gemarkung Santow

Die Standorte sind aus den beigelegten Übersichtsplänen ersichtlich.


Ein Entwurf für die Stellungnahme der Gemeinde ist der Anlage beigelegt.


### Anlage/n:

- Übersichtspläne der Standorte der geplanten Windenergieanlagen
- Stellungnahme der Gemeinde Warnow mit Karten zu Brutrevieren

Unterschrift Einreicher	Unterschrift Geschäftsbereich

### Anlage 3 – Lageplan – Rechenmodell

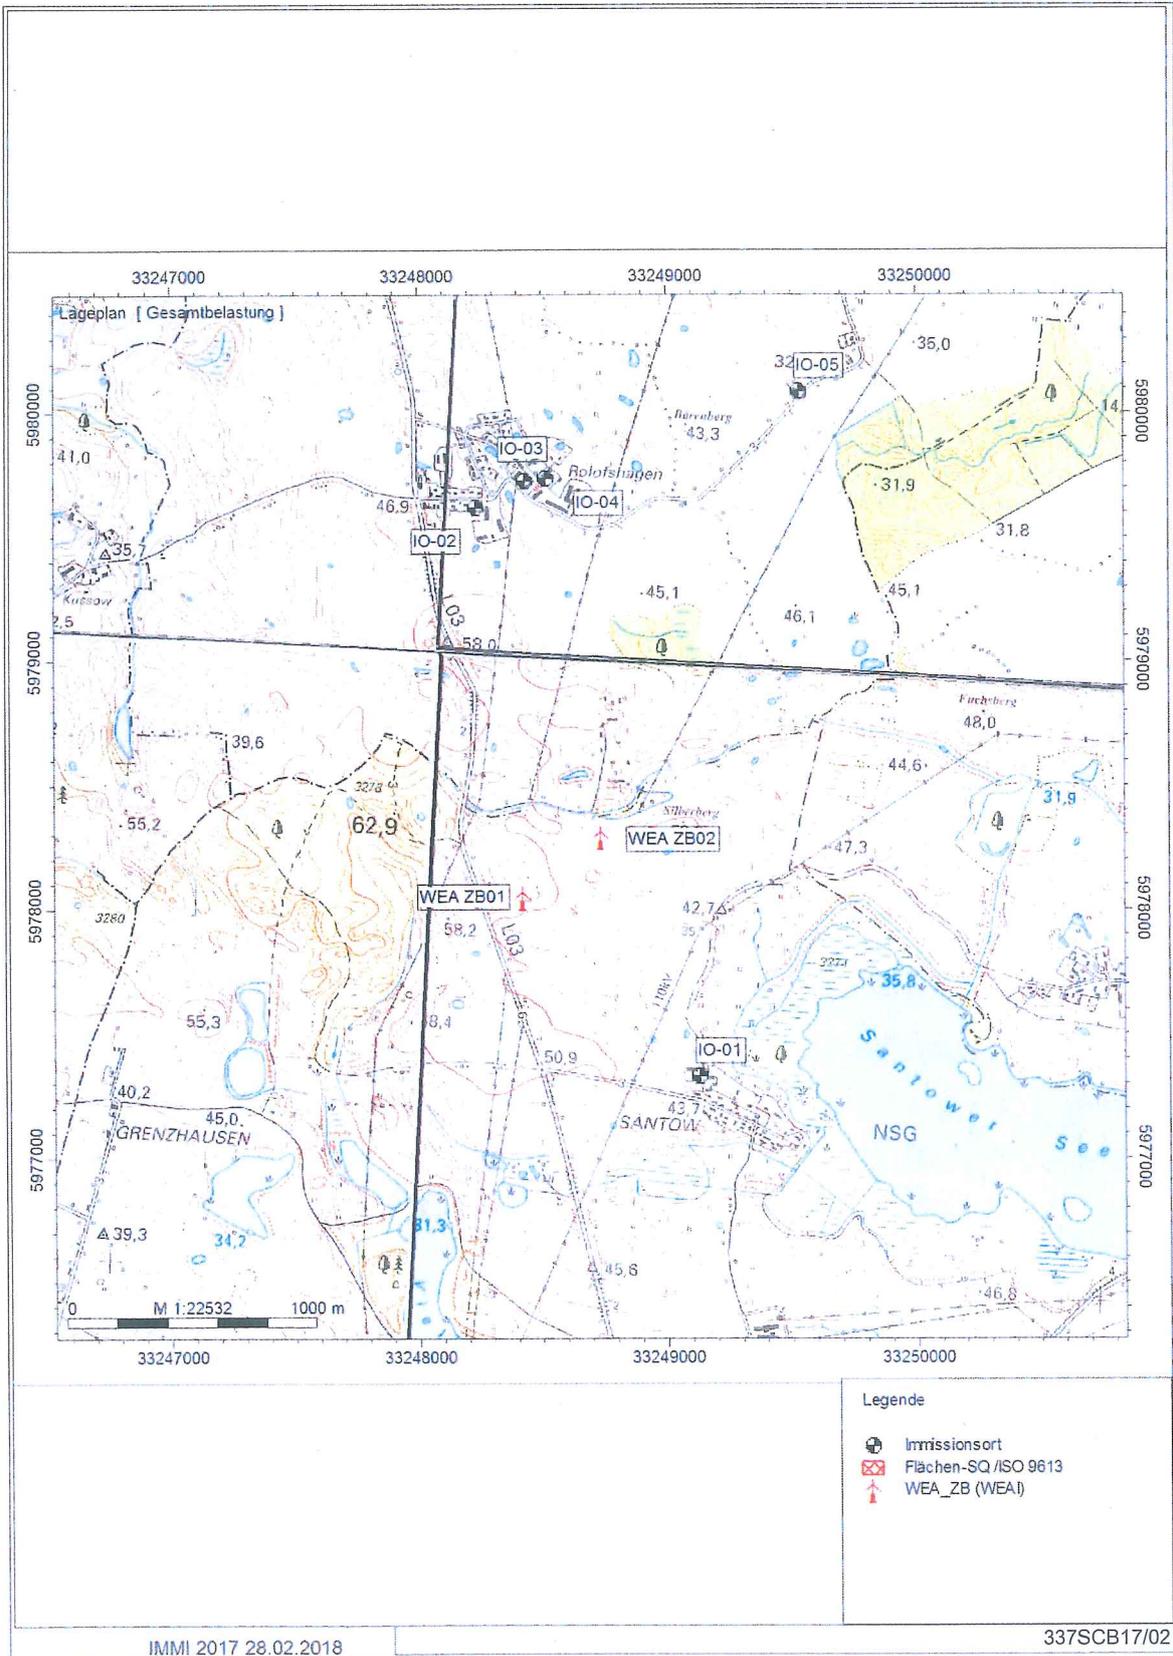

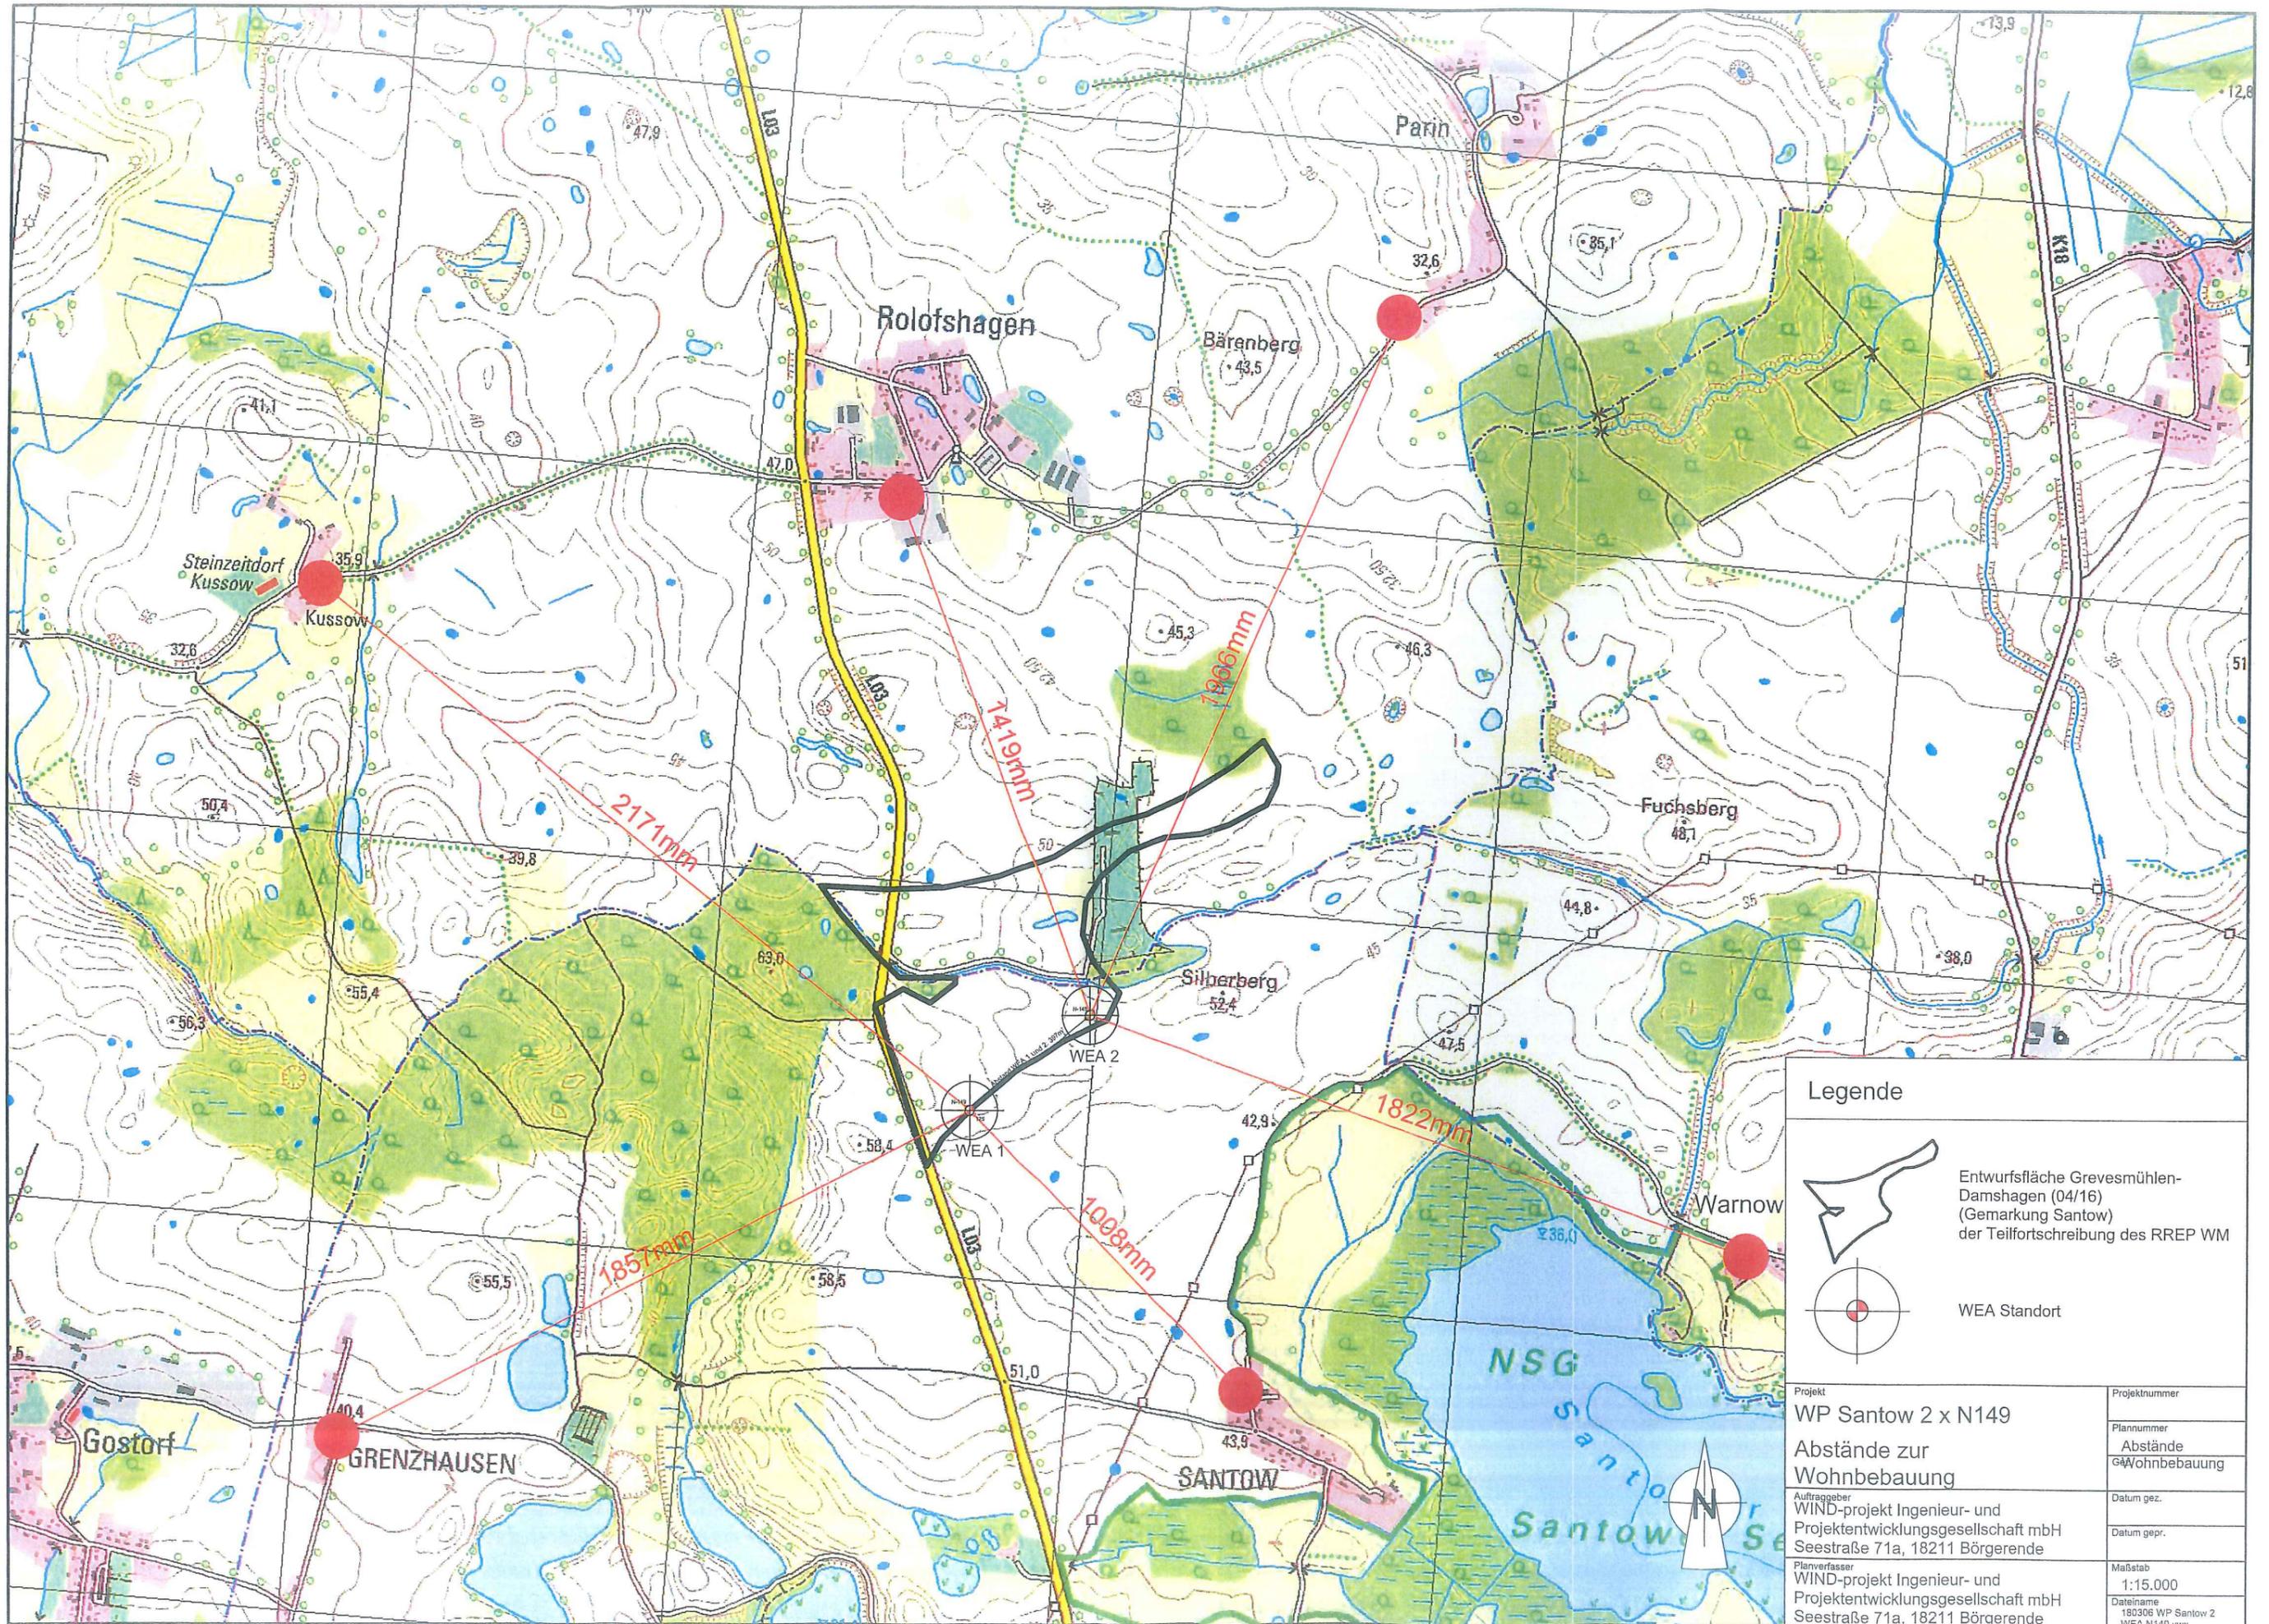

**Legende**

-  Entwurfsfläche Grevesmühlen-Damshagen (04/16) (Gemarkung Santow) der Teilfortschreibung des RREP WM
-  WEA Standort

Projekt	WP Santow 2 x N149	Projektnummer	
Abstände zur Wohnbebauung		Plannummer	Abstände GWohnbebauung
Auftraggeber	WIND-projekt Ingenieur- und Projektentwicklungsgesellschaft mbH Seestraße 71a, 18211 Börgerende	Datum gez.	
Planverfasser	WIND-projekt Ingenieur- und Projektentwicklungsgesellschaft mbH Seestraße 71a, 18211 Börgerende	Datum gepr.	
		Maßstab	1:15.000
		Dateiname	180306 WP Santow 2 WEA N149.vwx

# Stadt Grevesmühlen

## Der Bürgermeister



Zugleich Verwaltungsbehörde für das Amt Grevesmühlen-Land mit den Gemeinden:  
Bernstorf, Gägelow, Plüschow, Roggenstorf, Rütting,  
Stepenitztal, Testorf-Steinfurt, Upahl, Warnow

Für die Gemeinde Warnow

Stadt Grevesmühlen • Rathausplatz 1 • 23936 Grevesmühlen

Staatliches Amt für Landwirtschaft  
und Umwelt Westmecklenburg  
Bleicher Ufer 13  
19053 Schwerin

Geschäftsbereich: Bauamt  
Zimmer: 2.1.10  
Es schreibt Ihnen: Frau G. Matschke  
Durchwahl: 03881-723-165  
E-Mail-Adresse: g.matschke@grevesmuehlen.de  
info@grevesmuehlen.de  
Aktenzeichen: 6004/mat.

Datum: 09.05.2018

### Stellungnahme der Gemeinde Warnow zum Antrag auf immissionsschutzrechtliche Genehmigung gemäß § 4 BImSchG für die Errichtung von 2 Windenergieanlagen (WEA) vom Typ NORDEX N 149 (Ihr Az StALU WM-51b-4591-5712.0.1.6.2V-74026)

Sehr geehrte Damen und sehr geehrte Herren,

die Gemeinde Warnow gibt hiermit kund, dass die beiden beantragten Windenergieanlagen in der Gemarkung Santow, Flur 1, nicht die Zustimmung der Gemeinde finden.

Die Gemeinde geht davon aus, dass die geplante Errichtung der beiden Windenergieanlagen zu einer erheblichen Beeinträchtigung des benachbarten Naturschutzgebietes (NSG) Santower See führt und darüber hinaus artenschutzrechtliche Belange in so großem Umfange gegen die Errichtung von Windenergieanlagen sprechen, dass faktisch keine Genehmigung hierfür erteilt werden dürfte. Das betreffende Areal ist u.a. als Brutrevier des Kranichs und der Rohrweihe bekannt. Der Gemeinde liegen Karten über Brutreviere des Kranichs und der Rohrweihe für den Bereich der geplanten Windenergieanlagen vor, die wir Ihnen hiermit in der Anlage zur Verfügung stellen. Die jeweiligen Standorte der Brutplätze sind auf den beigegeführten Karten mit einem „Stern“ gekennzeichnet.

Die vorgesehenen Standorte sind daher aus Sicht der Gemeinde Warnow nicht für Windenergieanlagen geeignet.

Darüber hinaus kann die Gemeinde bestätigen, dass in diesem Areal Biotopstrukturen bestehen, die der Errichtung von Windenergieanlagen ebenfalls entgegenstehen.

Mit freundlichem Gruß  
Im Auftrag


Holger Janke  
Leiter Bauamt

#### Anlagen:


Anlage 1 - Karte mit Darstellung der Brutreviere von Kranichen im Bereich der geplanten WEA  
Anlage 2 - Karte mit Darstellung der Brutreviere der Rohrweihe im Bereich der geplanten WEA

Telefon:	Öffnungszeiten:	Bankverbindung:	BIC	IBAN
(03881)723-0	Di. - Do. 09:00 - 12:00 Uhr	Sparkasse MNW	NOLADE21WIS	DE65 1405 1000 1000 0302 09
Telefax:	Di. 13:00 - 15:00 Uhr	Volks- und Raiffeisenbank	GENODEF1GUE	DE88 1406 1308 0002 5191 27
(03881)723-111	Do. 13:00 - 18:00 Uhr	Deutsche Kreditbank AG	BYLADEM1001	DE51 1203 0000 0000 1002 89

\*\* Sie finden uns im Internet unter [www.grevesmuehlen.de](http://www.grevesmuehlen.de) \*\*

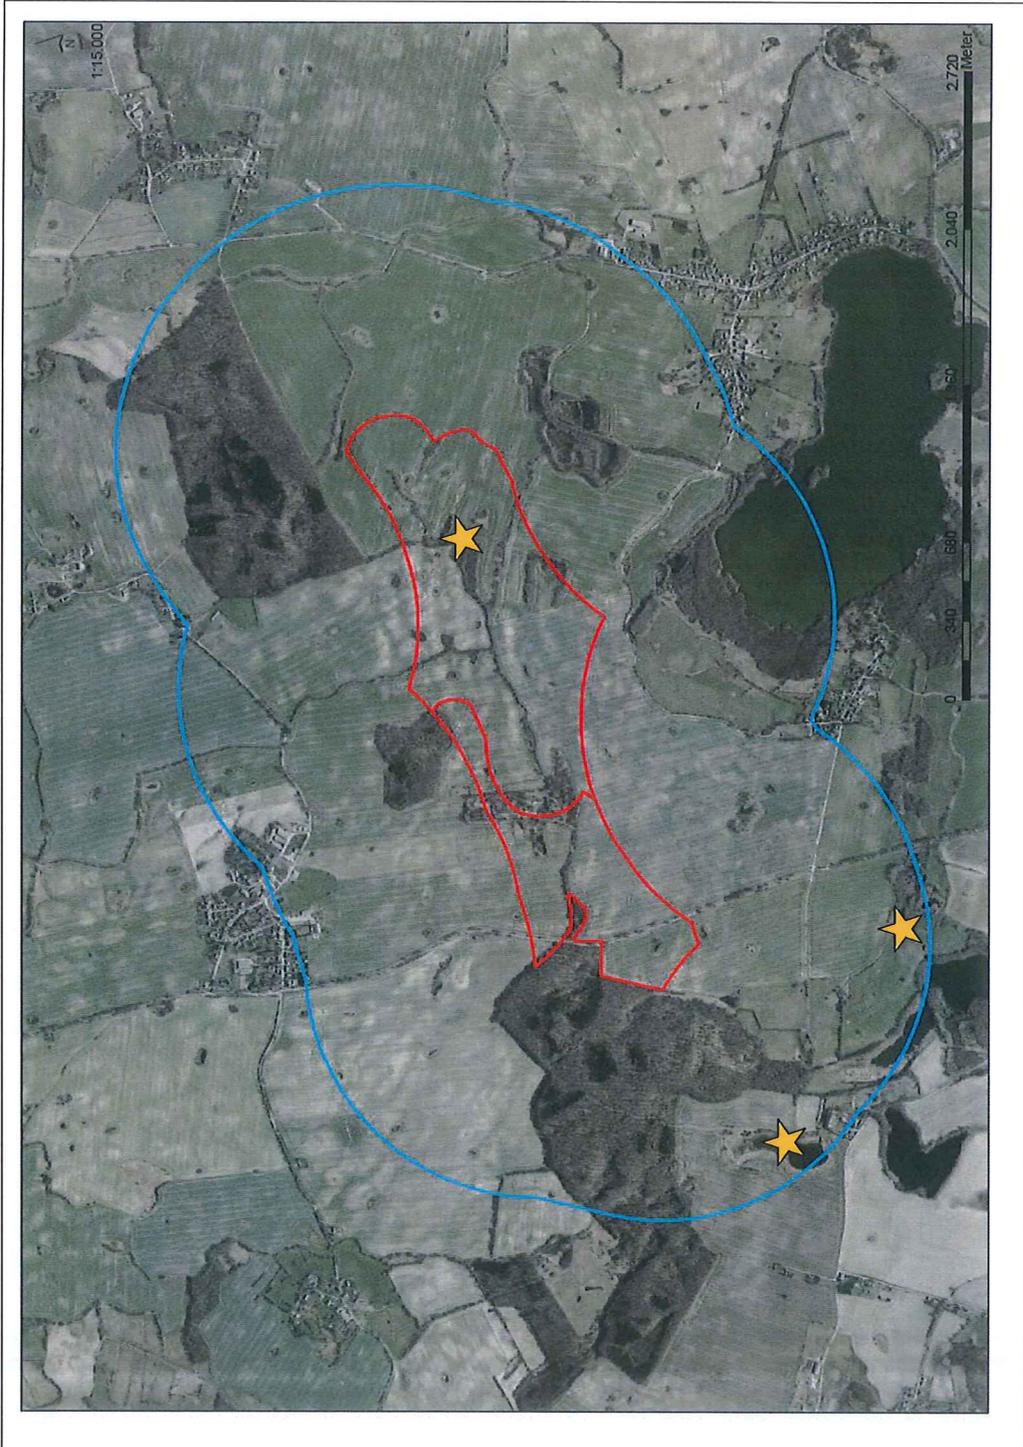

Brutreviere der Rohrweihe

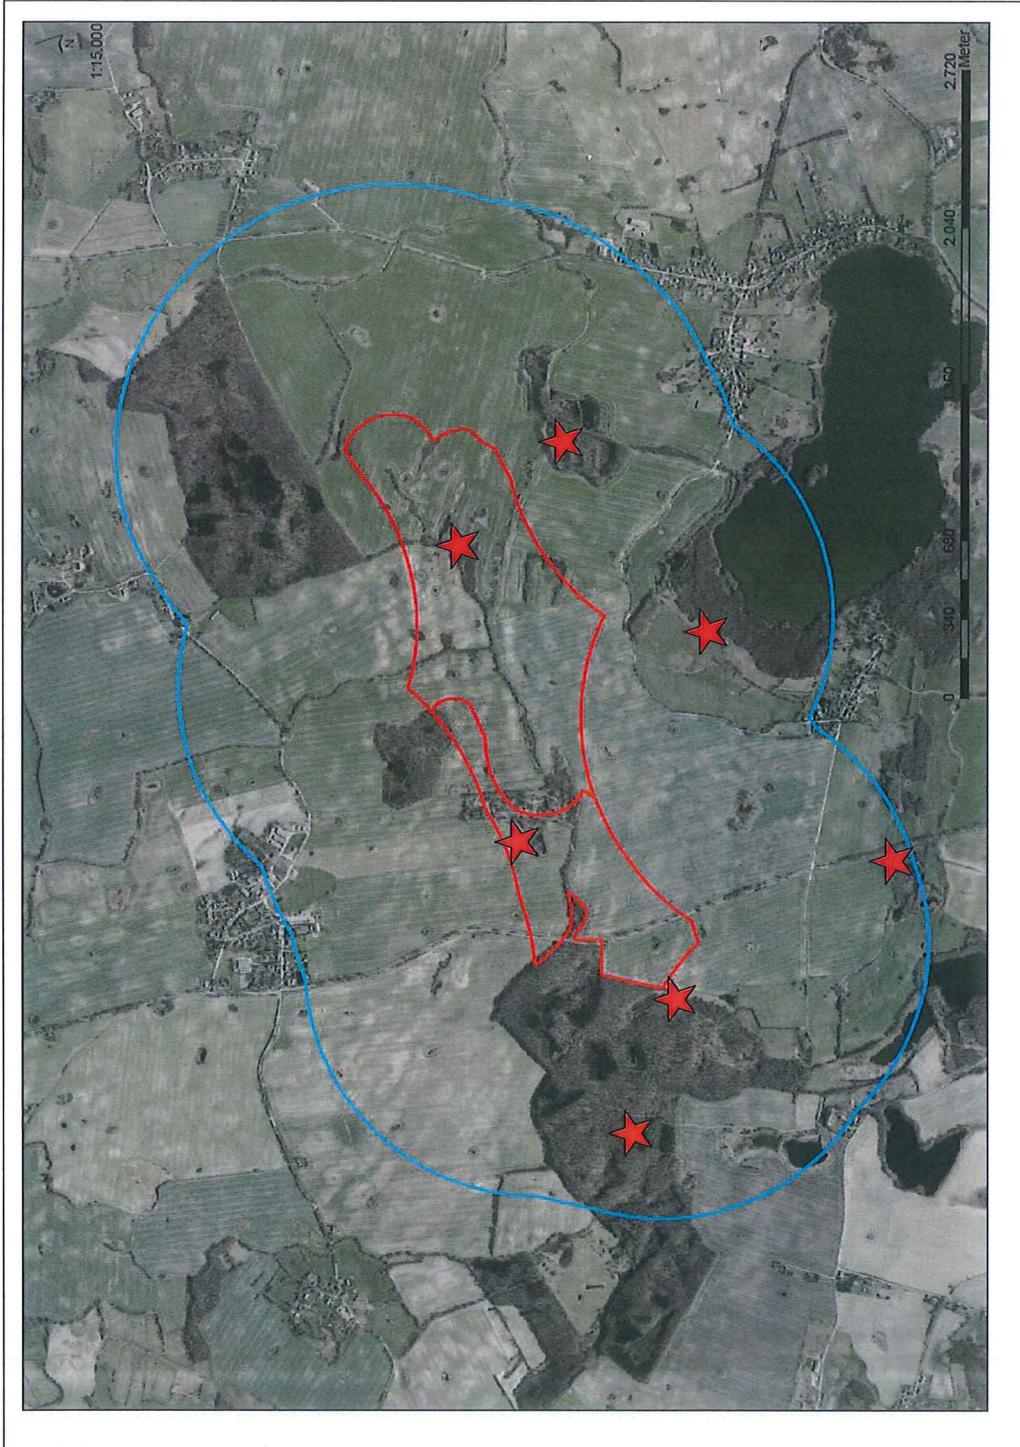

Brutrevier des Kranichs