

Gemeinde Roggenstorf

Beschlussvorlage	Vorlage-Nr: VO/06GV/2020-262				
Federführender Geschäftsbereich: Bauamt	Status: öffentlich Aktenzeichen: Datum: 01.10.2020 Verfasser: Holger Janke				
Grundsatzbeschluss zu Straßenbaumaßnahmen					
Beratungsfolge:					
Datum	Gremium	Teilnehmer	Ja	Nein	Enthaltung
14.10.2020	Gemeindevertretung Roggenstorf				

Beschlussvorschlag:

Die Gemeindevertretung fasst den Grundsatzbeschluss, die Straße Am Schlossteich in Rankendorf überplanen zu lassen und unter der Voraussetzung, Fördermittel eingeworben zu haben, auszubauen.

Sachverhalt:

Während des Umlegungsverfahrens in Rankendorf wurden öffentliche und private Grundstücke neu geordnet. Die Straßen weisen aus Sicht der Verwaltung Missstände auf, die den heutigen Verkehrssicherheitsanforderungen und dem heutigen Stand der Technik nicht mehr genügen.

Die Gemeindevertretung als Straßenbaulastträger ist gleichzeitig der Entscheidungsträger. Die Verwaltung schlägt vor, diese Straßen mit Sachverstand und nach Vorstellungen der Gemeindevertretung überplanen zu lassen, um Fördermittel zu beantragen.


Finanzielle Auswirkungen:

Die Verwaltung wird beauftragt die Haushaltsplanung daraufhin abzustimmen.

Anlagen:

Übersichtsplan

Unterschrift Einreicher	Unterschrift Geschäftsbereich

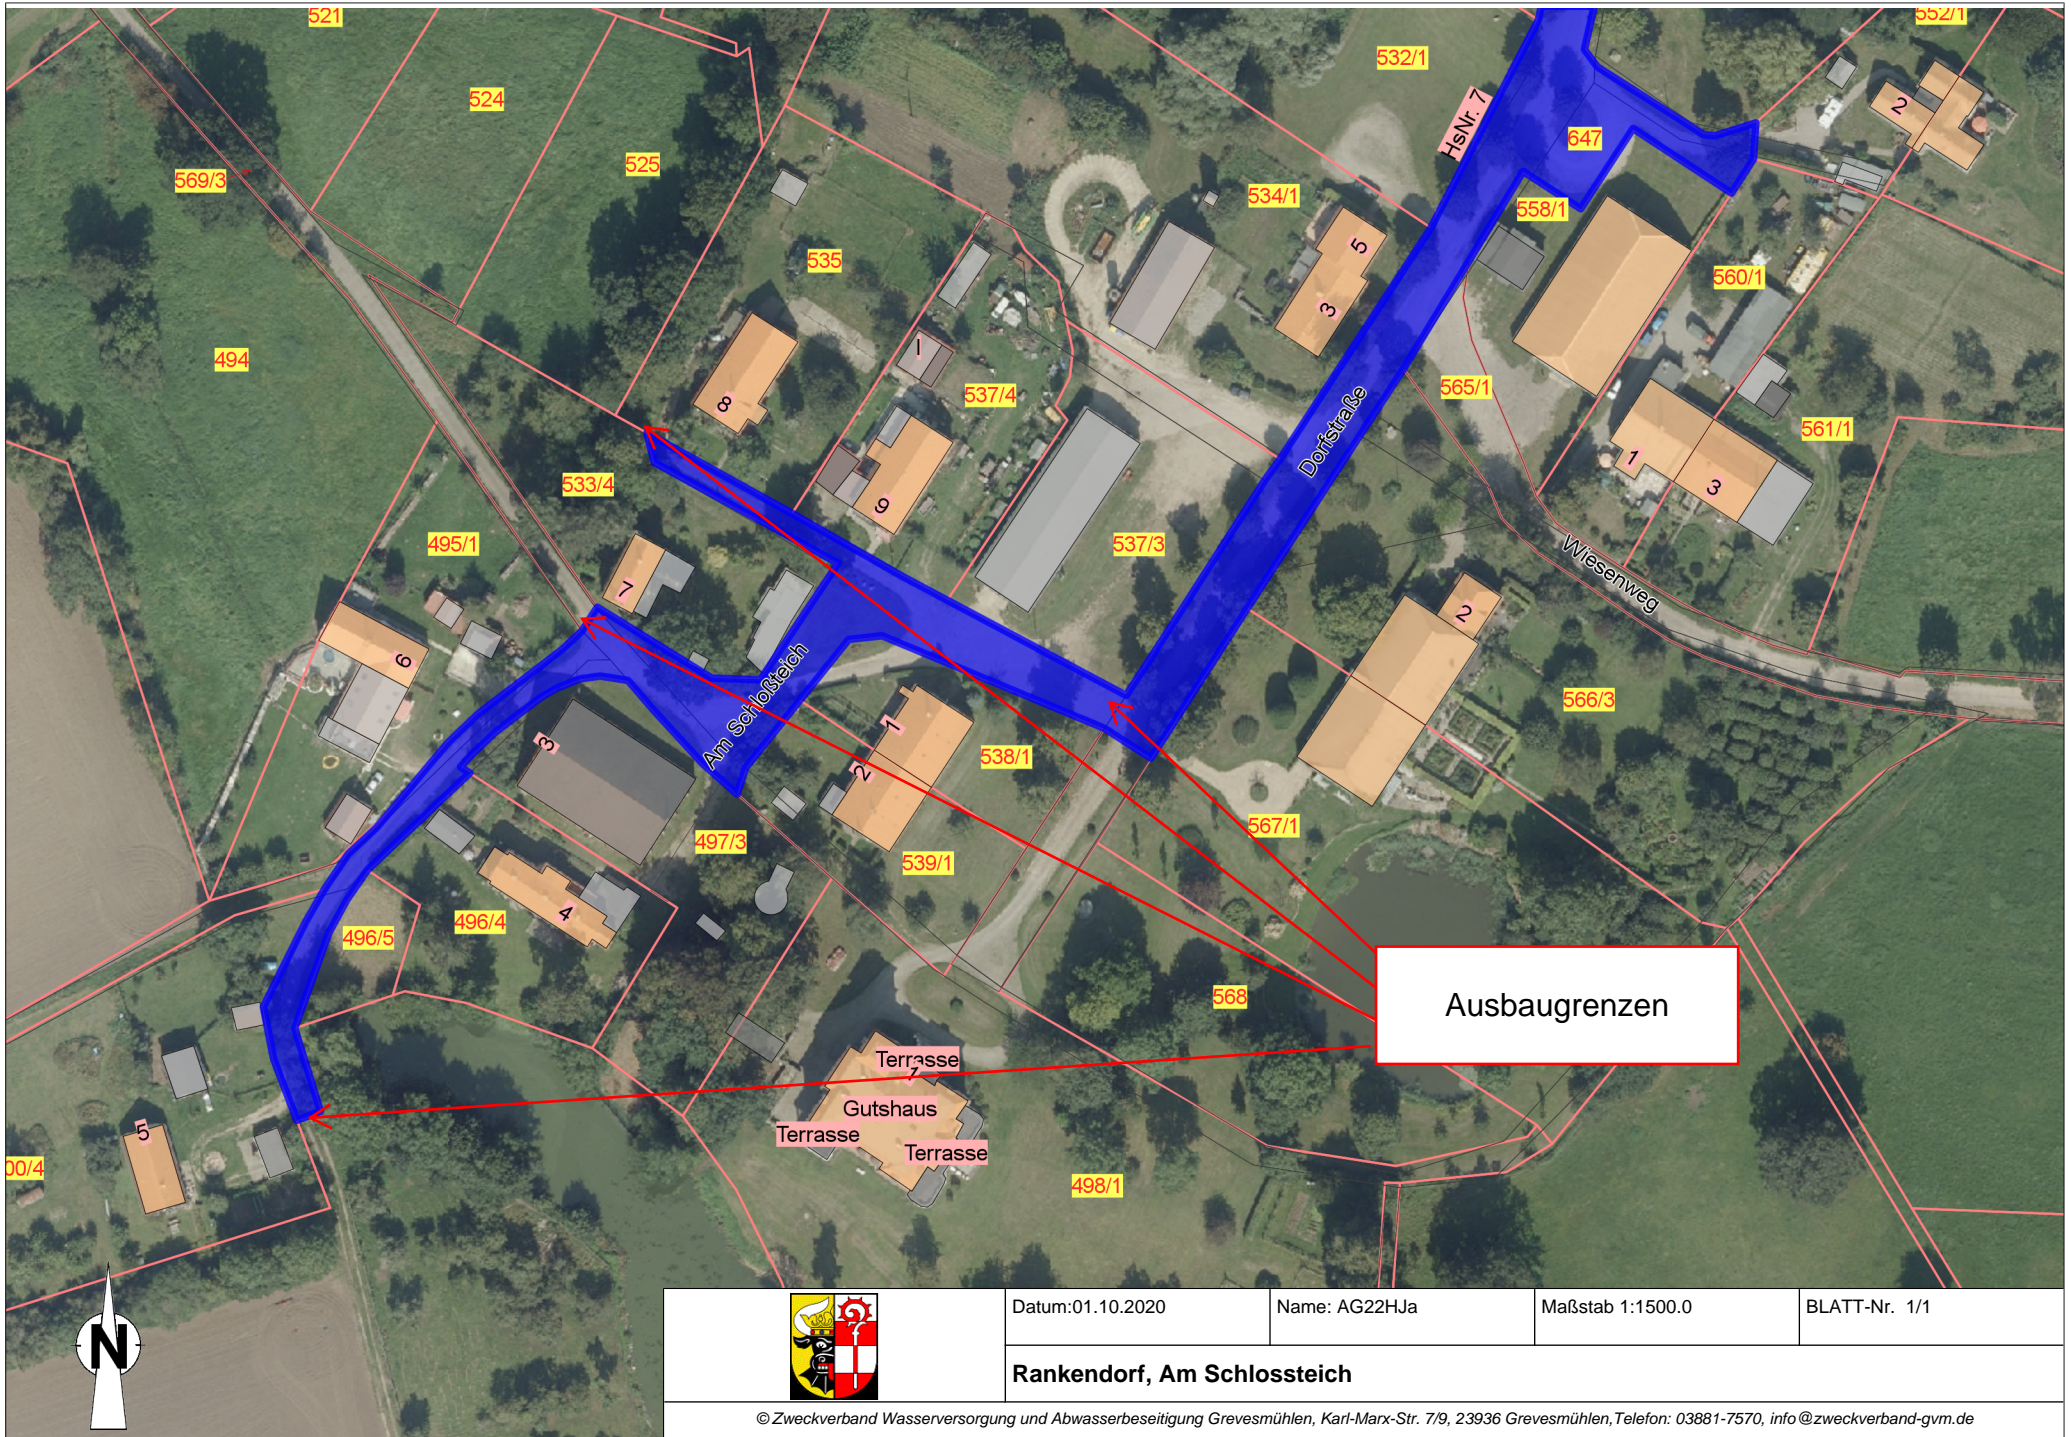

Ausbaugrenzen



Datum: 01.10.2020	Name: AG22HJa	Maßstab 1:1500.0	BLATT-Nr. 1/1
-------------------	---------------	------------------	---------------

Rankendorf, Am Schlossteich

© Zweckverband Wasserversorgung und Abwasserbeseitigung Grevesmühlen, Karl-Marx-Str. 7/9, 23936 Grevesmühlen, Telefon: 03881-7570, info@zweckverband-gvm.de