



Sitzung der Gemeindevertretung der Gemeinde Roggenstorf, Nr: SI/06GV/2020/81

Sitzungstermin: Mittwoch, 14.10.2020, 19:00 Uhr

Ort, Raum: Luise-Reuter-Haus Roggenstorf, 23936 Roggenstorf, Moorer Straße 13

Tagesordnung

Öffentlicher Teil

- 1 Eröffnung der Sitzung, Feststellung der ordnungsgemäßen Ladung, der Anwesenheit und Beschlussfähigkeit
- 2 Bericht des Bürgermeisters
- 3 Einwohnerfragestunde
- 4 Bestätigung der Tagesordnung
- 5 Billigung der Sitzungsniederschrift vom 26.08.2020
- 6 Grundsatzbeschluss zu Straßenbaumaßnahmen **VO/06GV/2020-262**
- 7 Anfragen und Mitteilungen

Nichtöffentlicher Teil

- 8 Anfragen und Mitteilungen

Öffentlicher Teil

- 9 Wiederherstellung der Öffentlichkeit und Bekanntgabe der im nichtöffentlichen Teil gefassten Beschlüsse

Gemeinde Roggenstorf

Beschlussvorlage		Vorlage-Nr: VO/06GV/2020-262
Federführender Geschäftsbereich: Bauamt		Status: öffentlich Aktenzeichen: Datum: 01.10.2020 Verfasser: Holger Janke
Grundsatzbeschluss zu Straßenbaumaßnahmen		
Beratungsfolge:		
Datum	Gremium	Teilnehmer
14.10.2020	Gemeindevertretung Roggenstorf	
		Ja
		Nein
		Enthaltung

Beschlussvorschlag:

Die Gemeindevertretung fasst den Grundsatzbeschluss, die Straße Am Schlossteich in Rankendorf überplanen zu lassen und unter der Voraussetzung, Fördermittel eingeworben zu haben, auszubauen.

Sachverhalt:

Während des Umlegungsverfahrens in Rankendorf wurden öffentliche und private Grundstücke neu geordnet. Die Straßen weisen aus Sicht der Verwaltung Missstände auf, die den heutigen Verkehrssicherheitsanforderungen und dem heutigen Stand der Technik nicht mehr genügen.

Die Gemeindevertretung als Straßenbaulastträger ist gleichzeitig der Entscheidungsträger. Die Verwaltung schlägt vor, diese Straßen mit Sachverstand und nach Vorstellungen der Gemeindevertretung überplanen zu lassen, um Fördermittel zu beantragen.


Finanzielle Auswirkungen:


Die Verwaltung wird beauftragt die Haushaltsplanung daraufhin abzustimmen.

Anlagen:

Übersichtsplan

Unterschrift Einreicher	Unterschrift Geschäftsbereich

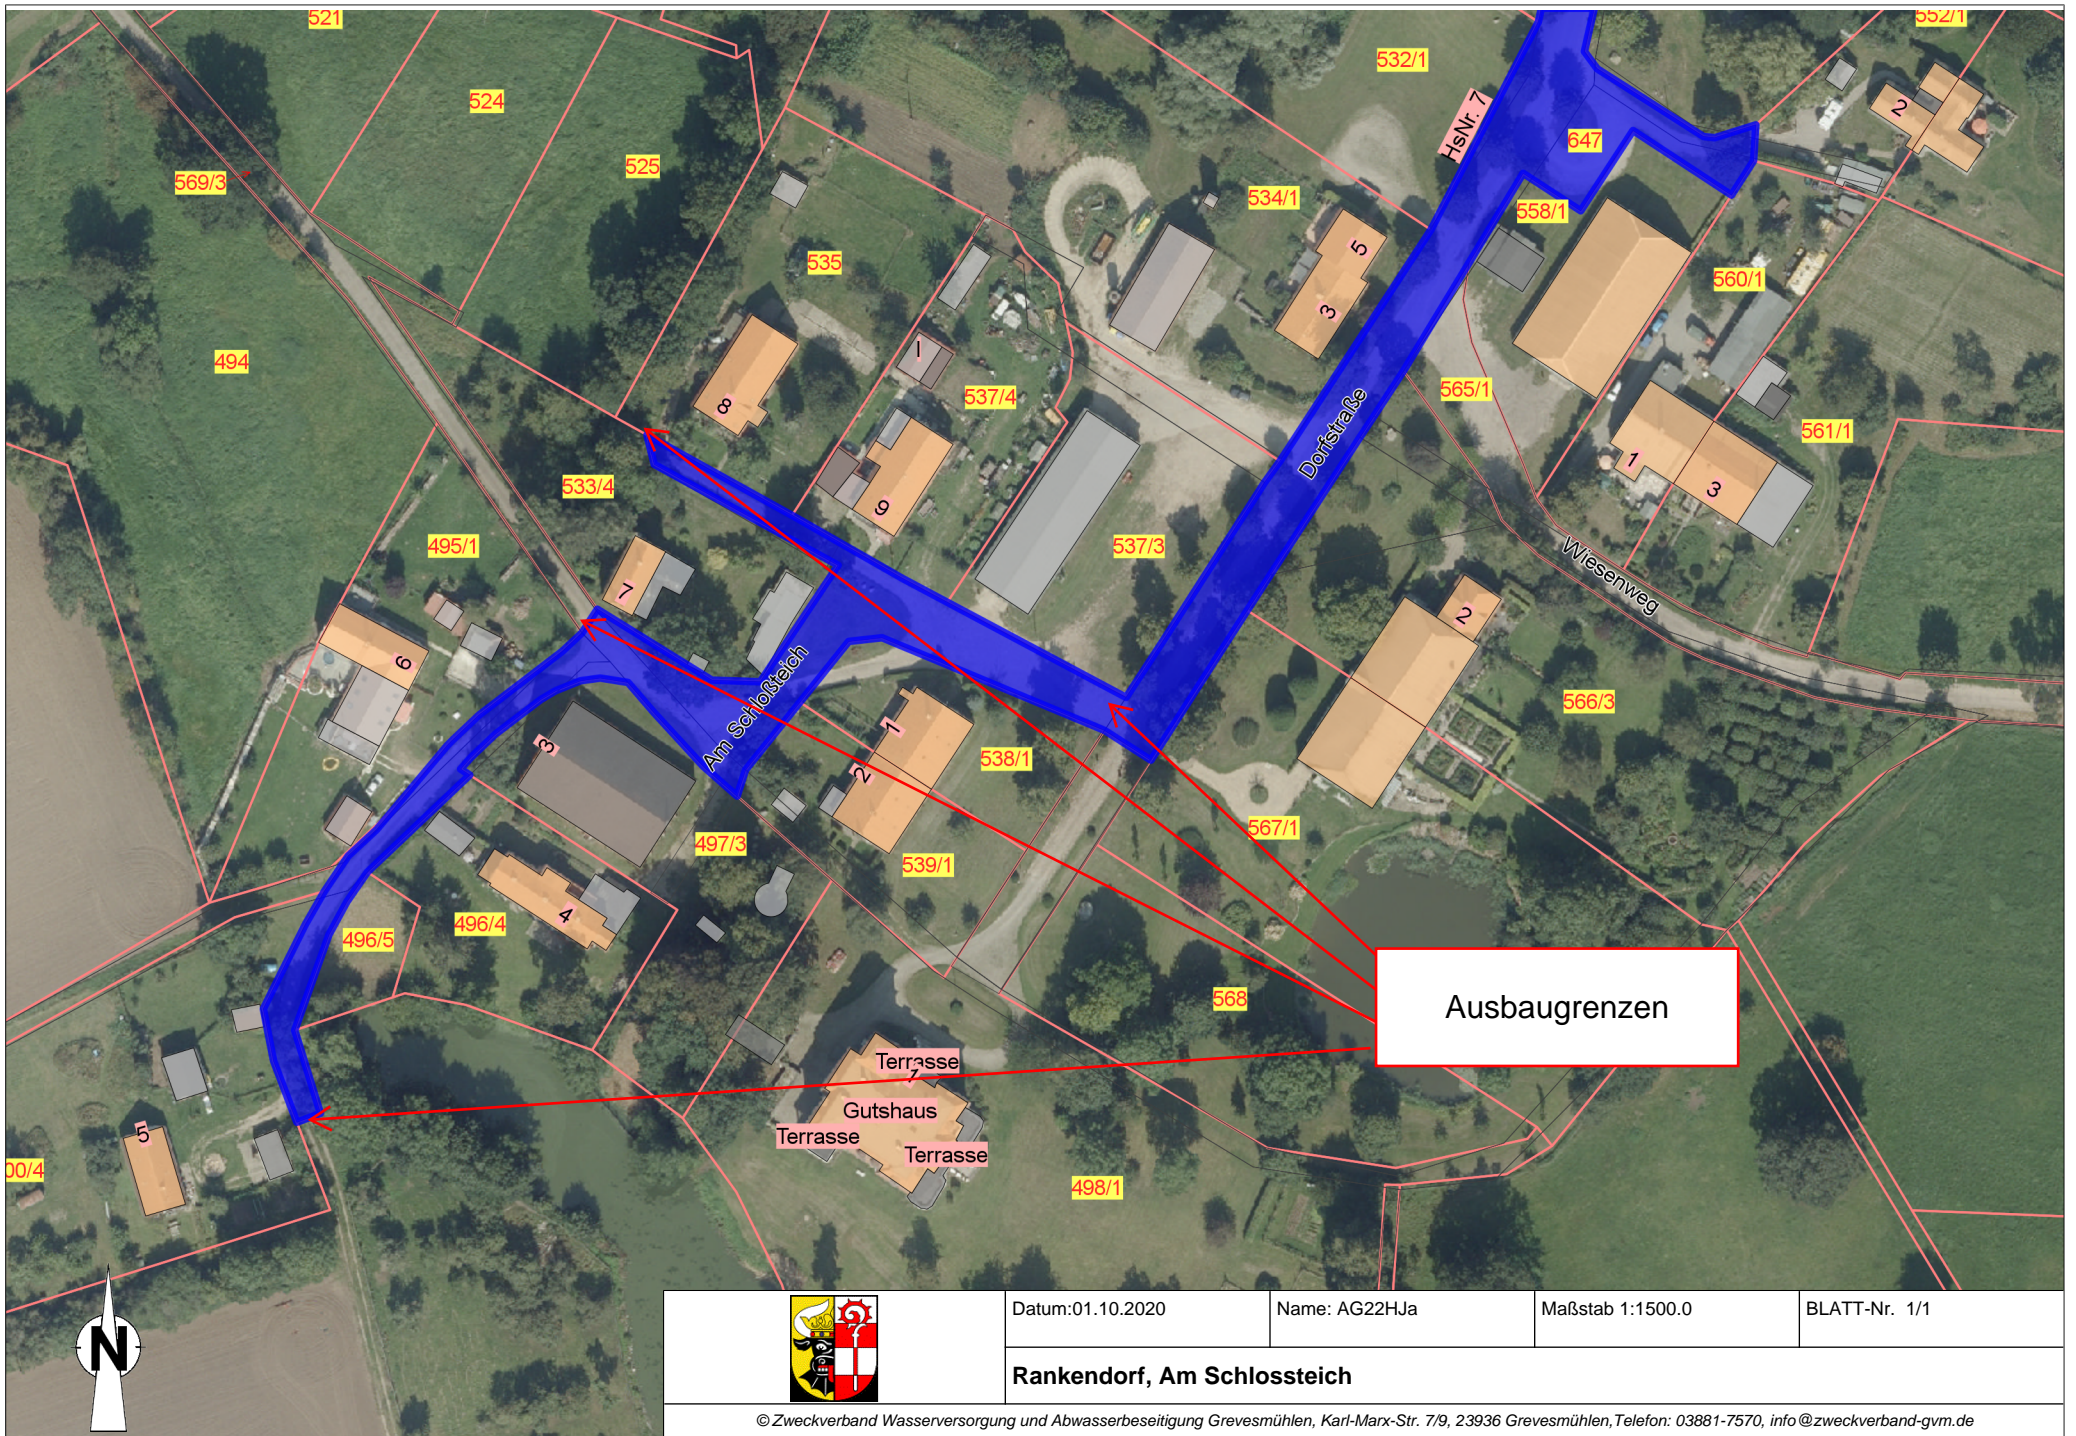

	Datum: 01.10.2020	Name: AG22HJa	Maßstab 1:1500.0	BLATT-Nr. 1/1
	Rankendorf, Am Schlossteich			
© Zweckverband Wasserversorgung und Abwasserbeseitigung Grevesmühlen, Karl-Marx-Str. 7/9, 23936 Grevesmühlen, Telefon: 03881-7570, info@zweckverband-gvm.de				